




VILJANDI LINNA ÜLDPLANEERING

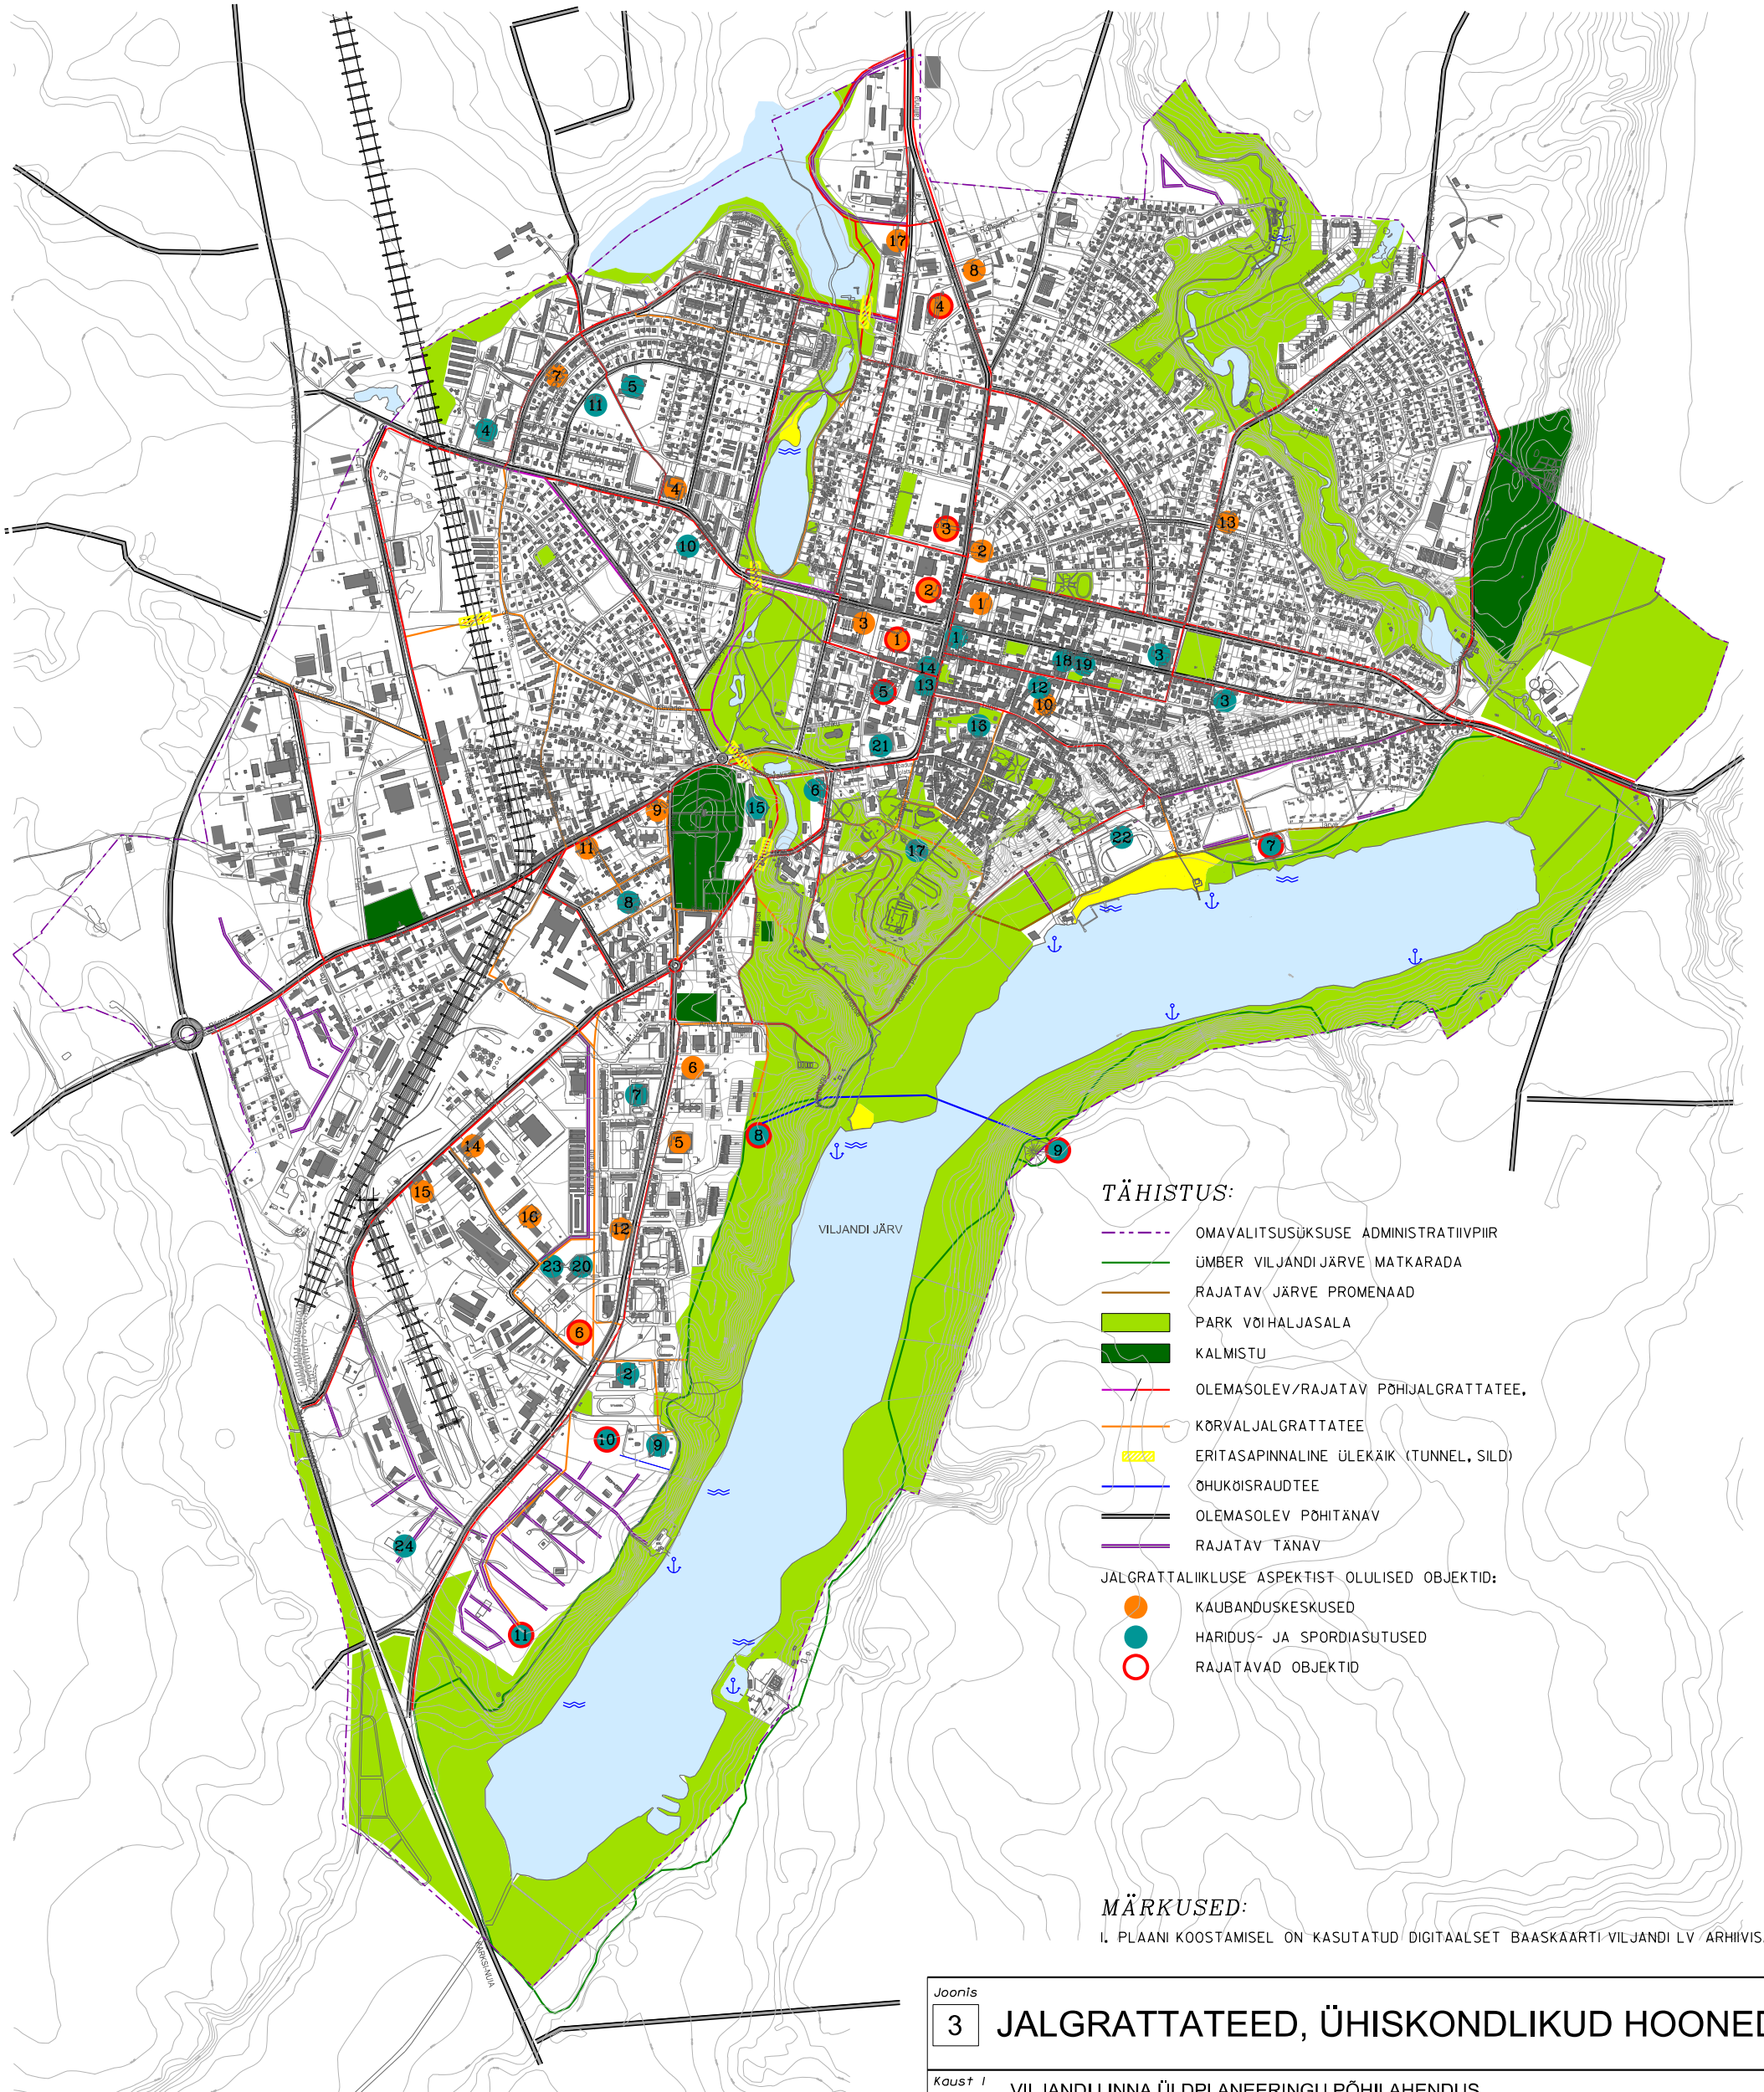

TÄHISTUS:

- OMAVALITSUSKUSE ADMINISTRATIIVPIIR
- ÜMBER VILJANDI JÄRVE MATKARADA
- RAJATAV JÄRVE PROMENAAD
- PARK VÕI HALJASALA
- KALMISTU
- OLEMASOLEV/RAJATAV PÕHJALGRATTATEE,
- KÕRVALJALGRATTATEE
- ERITASAPINNALINE ÜLEKÄIK (TUNNEL, SILD)
- ÕHUKÕISRAUDTEE
- OLEMASOLEV PÕHITÄNAV
- RAJATAV TÄNAV
- JALGRATTALIKLUSE ASPEKTIST OLULISED OBJEKTID:
 - KAUBANDUSKESKUSED
 - HARIDUS- JA SPORDIASUTUSED
 - RAJATAVAD OBJEKTID

MÄRKUSED:

I. PLAANI KOOSTAMISEL ON KASUTATUD DIGITAALSET BAASKAARTI VILJANDI LV / ARHIIVIS.

Joonis

3

JALGRATTATEED, ÜHISKONDLIKUD HOONED

Kaust I

VILJANDI LINNA ÜLDPLANEERINGU PÕHILAHENDUS

Koostaja

VILJANDI LINNAVALITSUS

Kuupäev

05.2010

Moot

1 : 10 000