




VILJANDI LINNA ÜLDPLANEERING

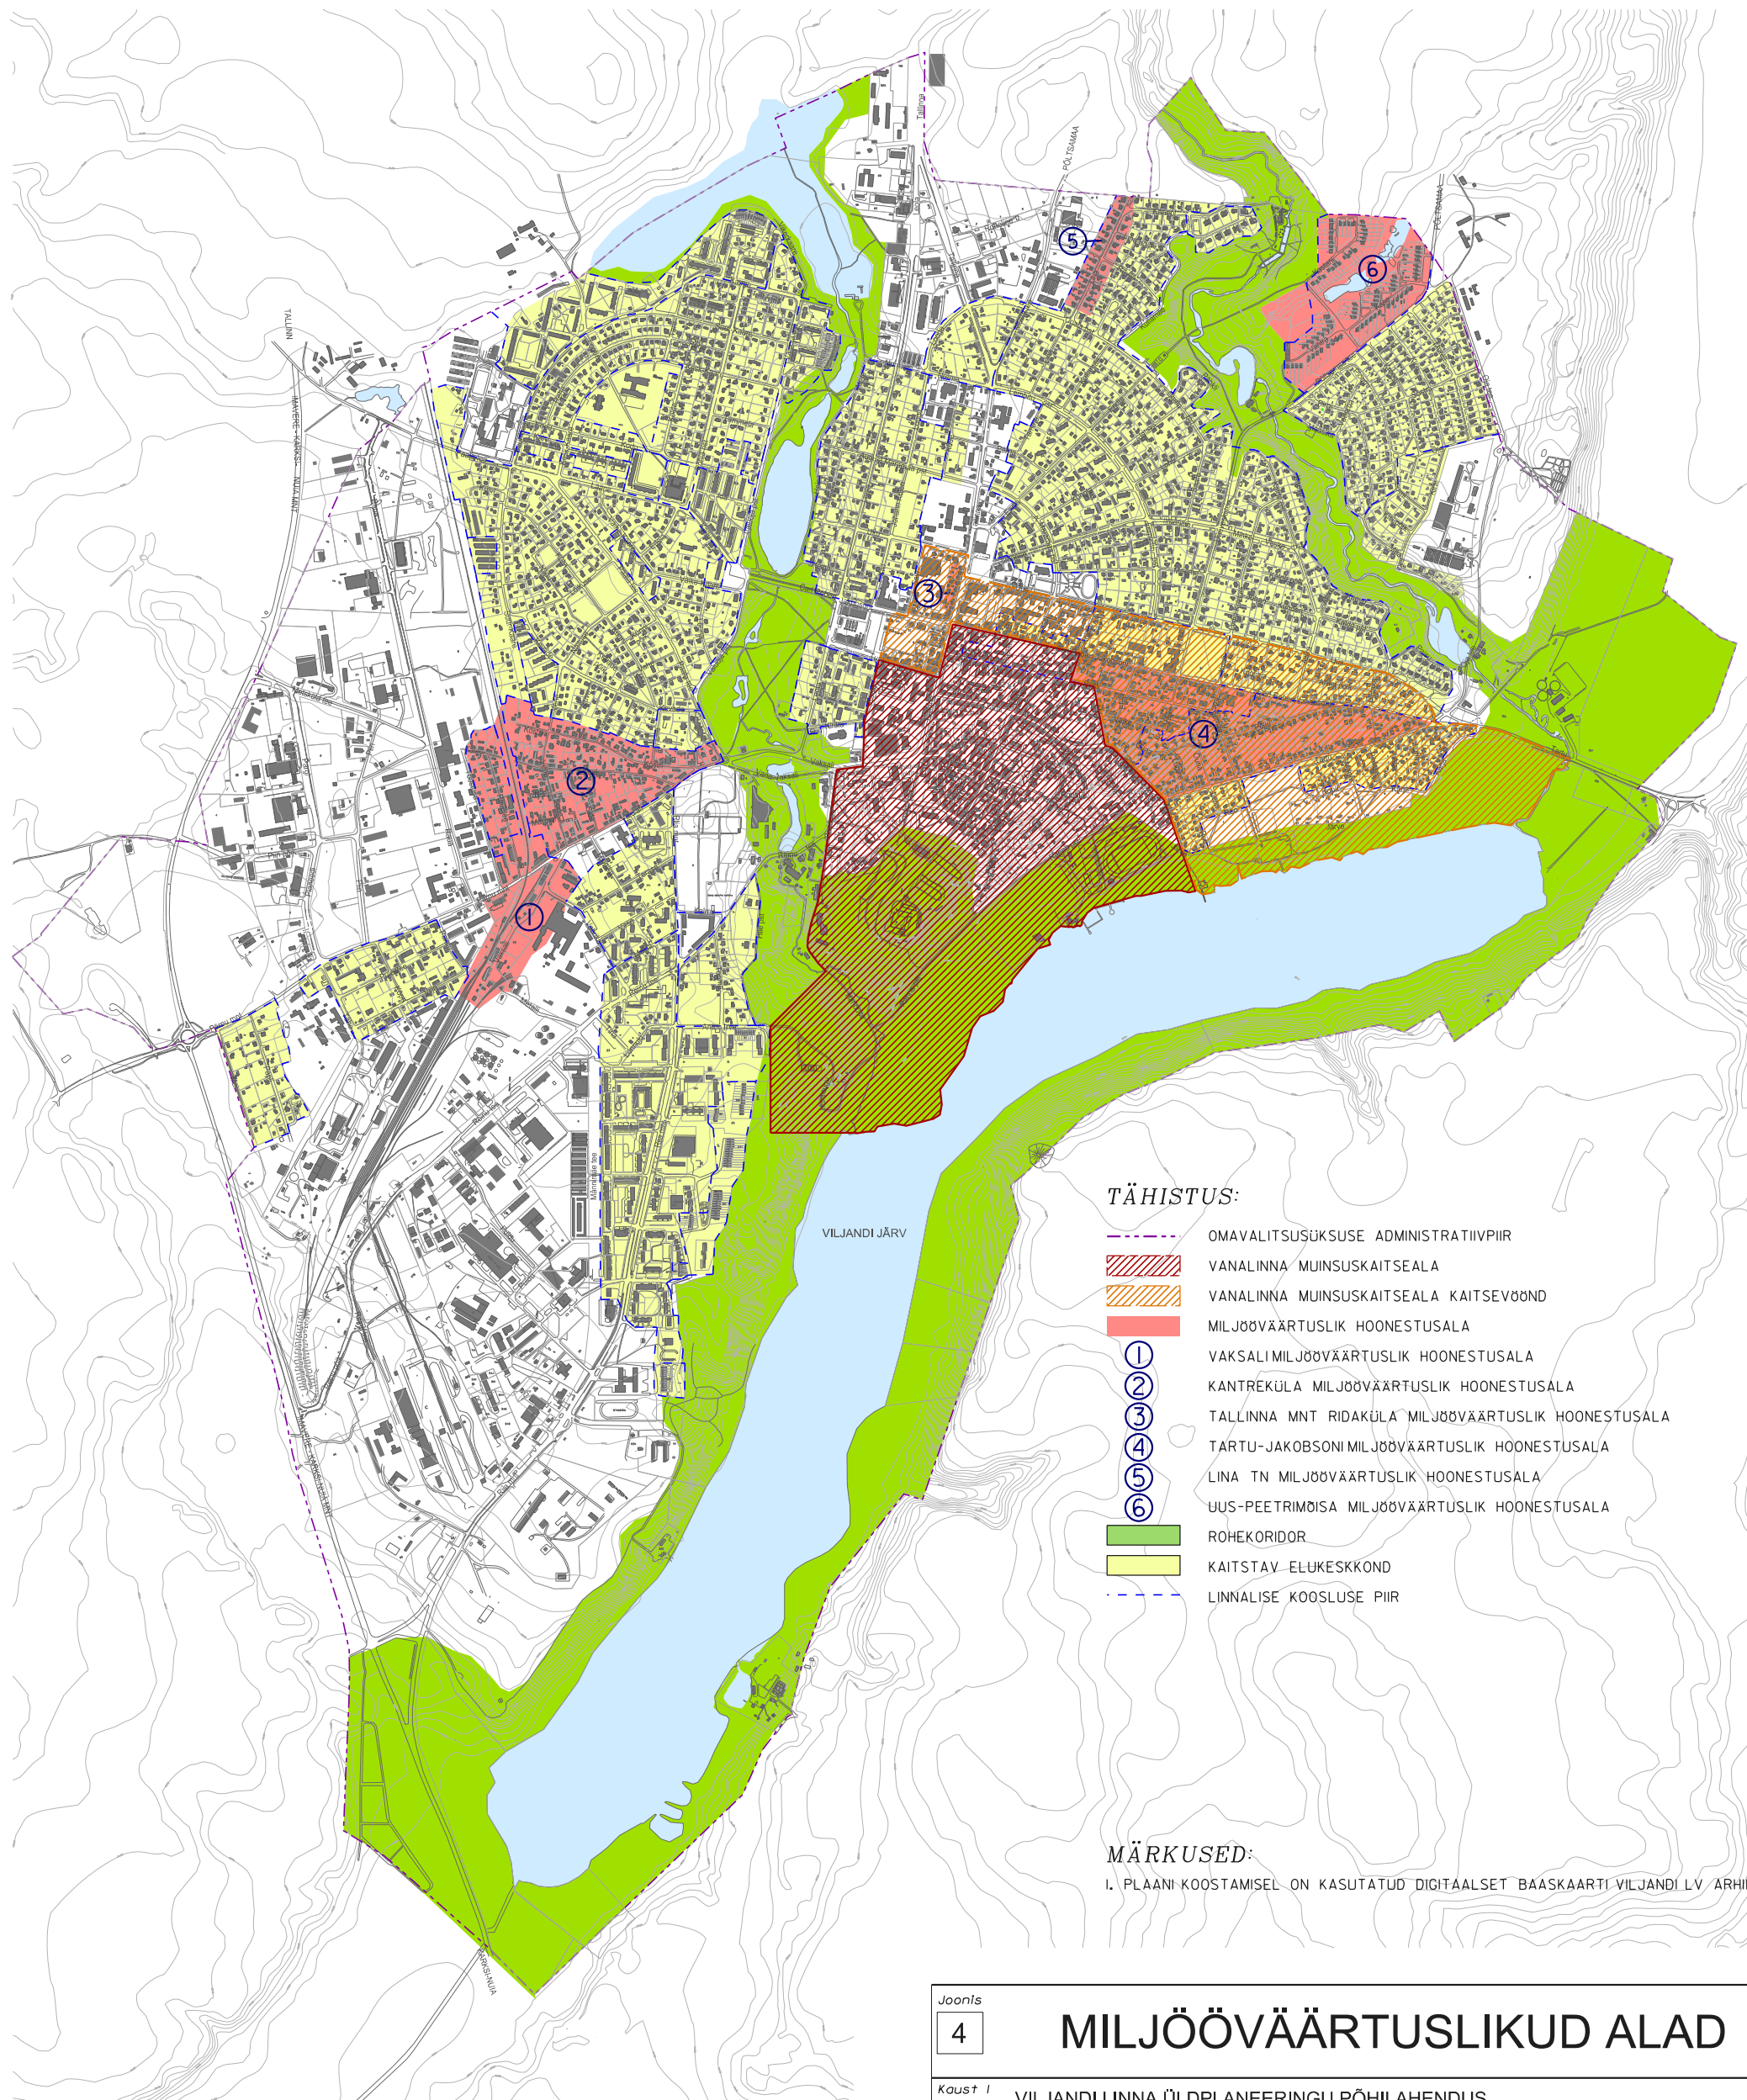

TÄHISTUS:

- OMAVALITSUKSUSE ADMINISTRATIIVPIIR
- VANALINNA MUINSUSKAITSEALA
- VANALINNA MUINSUSKAITSEALA KAITSEVÖÖND
- MILJÖÖVÄÄRTUSLIK HOONESTUSALA
- ① VAKSALI MILJÖÖVÄÄRTUSLIK HOONESTUSALA
- ② KANTREKÜLA MILJÖÖVÄÄRTUSLIK HOONESTUSALA
- ③ TALLINNA MNT RIDAKÜLA MILJÖÖVÄÄRTUSLIK HOONESTUSALA
- ④ TARTU-JAKOBSONI MILJÖÖVÄÄRTUSLIK HOONESTUSALA
- ⑤ LINA TN MILJÖÖVÄÄRTUSLIK HOONESTUSALA
- ⑥ UUS-PEETRIMOISA MILJÖÖVÄÄRTUSLIK HOONESTUSALA
- ROHEKORIDOR
- KAITSTAV-ELUKESKKOND
- LINNALISE KOOSLUSE PIIR

MÄRKUSED:

I. PLAANI KOOSTAMISEL ON KASUTATUD DIGITAALSET BAASKAARTI VILJANDI LV ARHIIVIS.

Joonis

4

MILJÖÖVÄÄRTUSLIKUD ALAD

Kaust I VILJANDI LINNA ÜLDPLANEERINGU PÕHILAHENDUS

Koostaja VILJANDI LINNAVALITSUS

Kuupäev 05.2010

Mõõt 1 : 10 000