




VILJANDI LINNA ÜLDPLANEERING

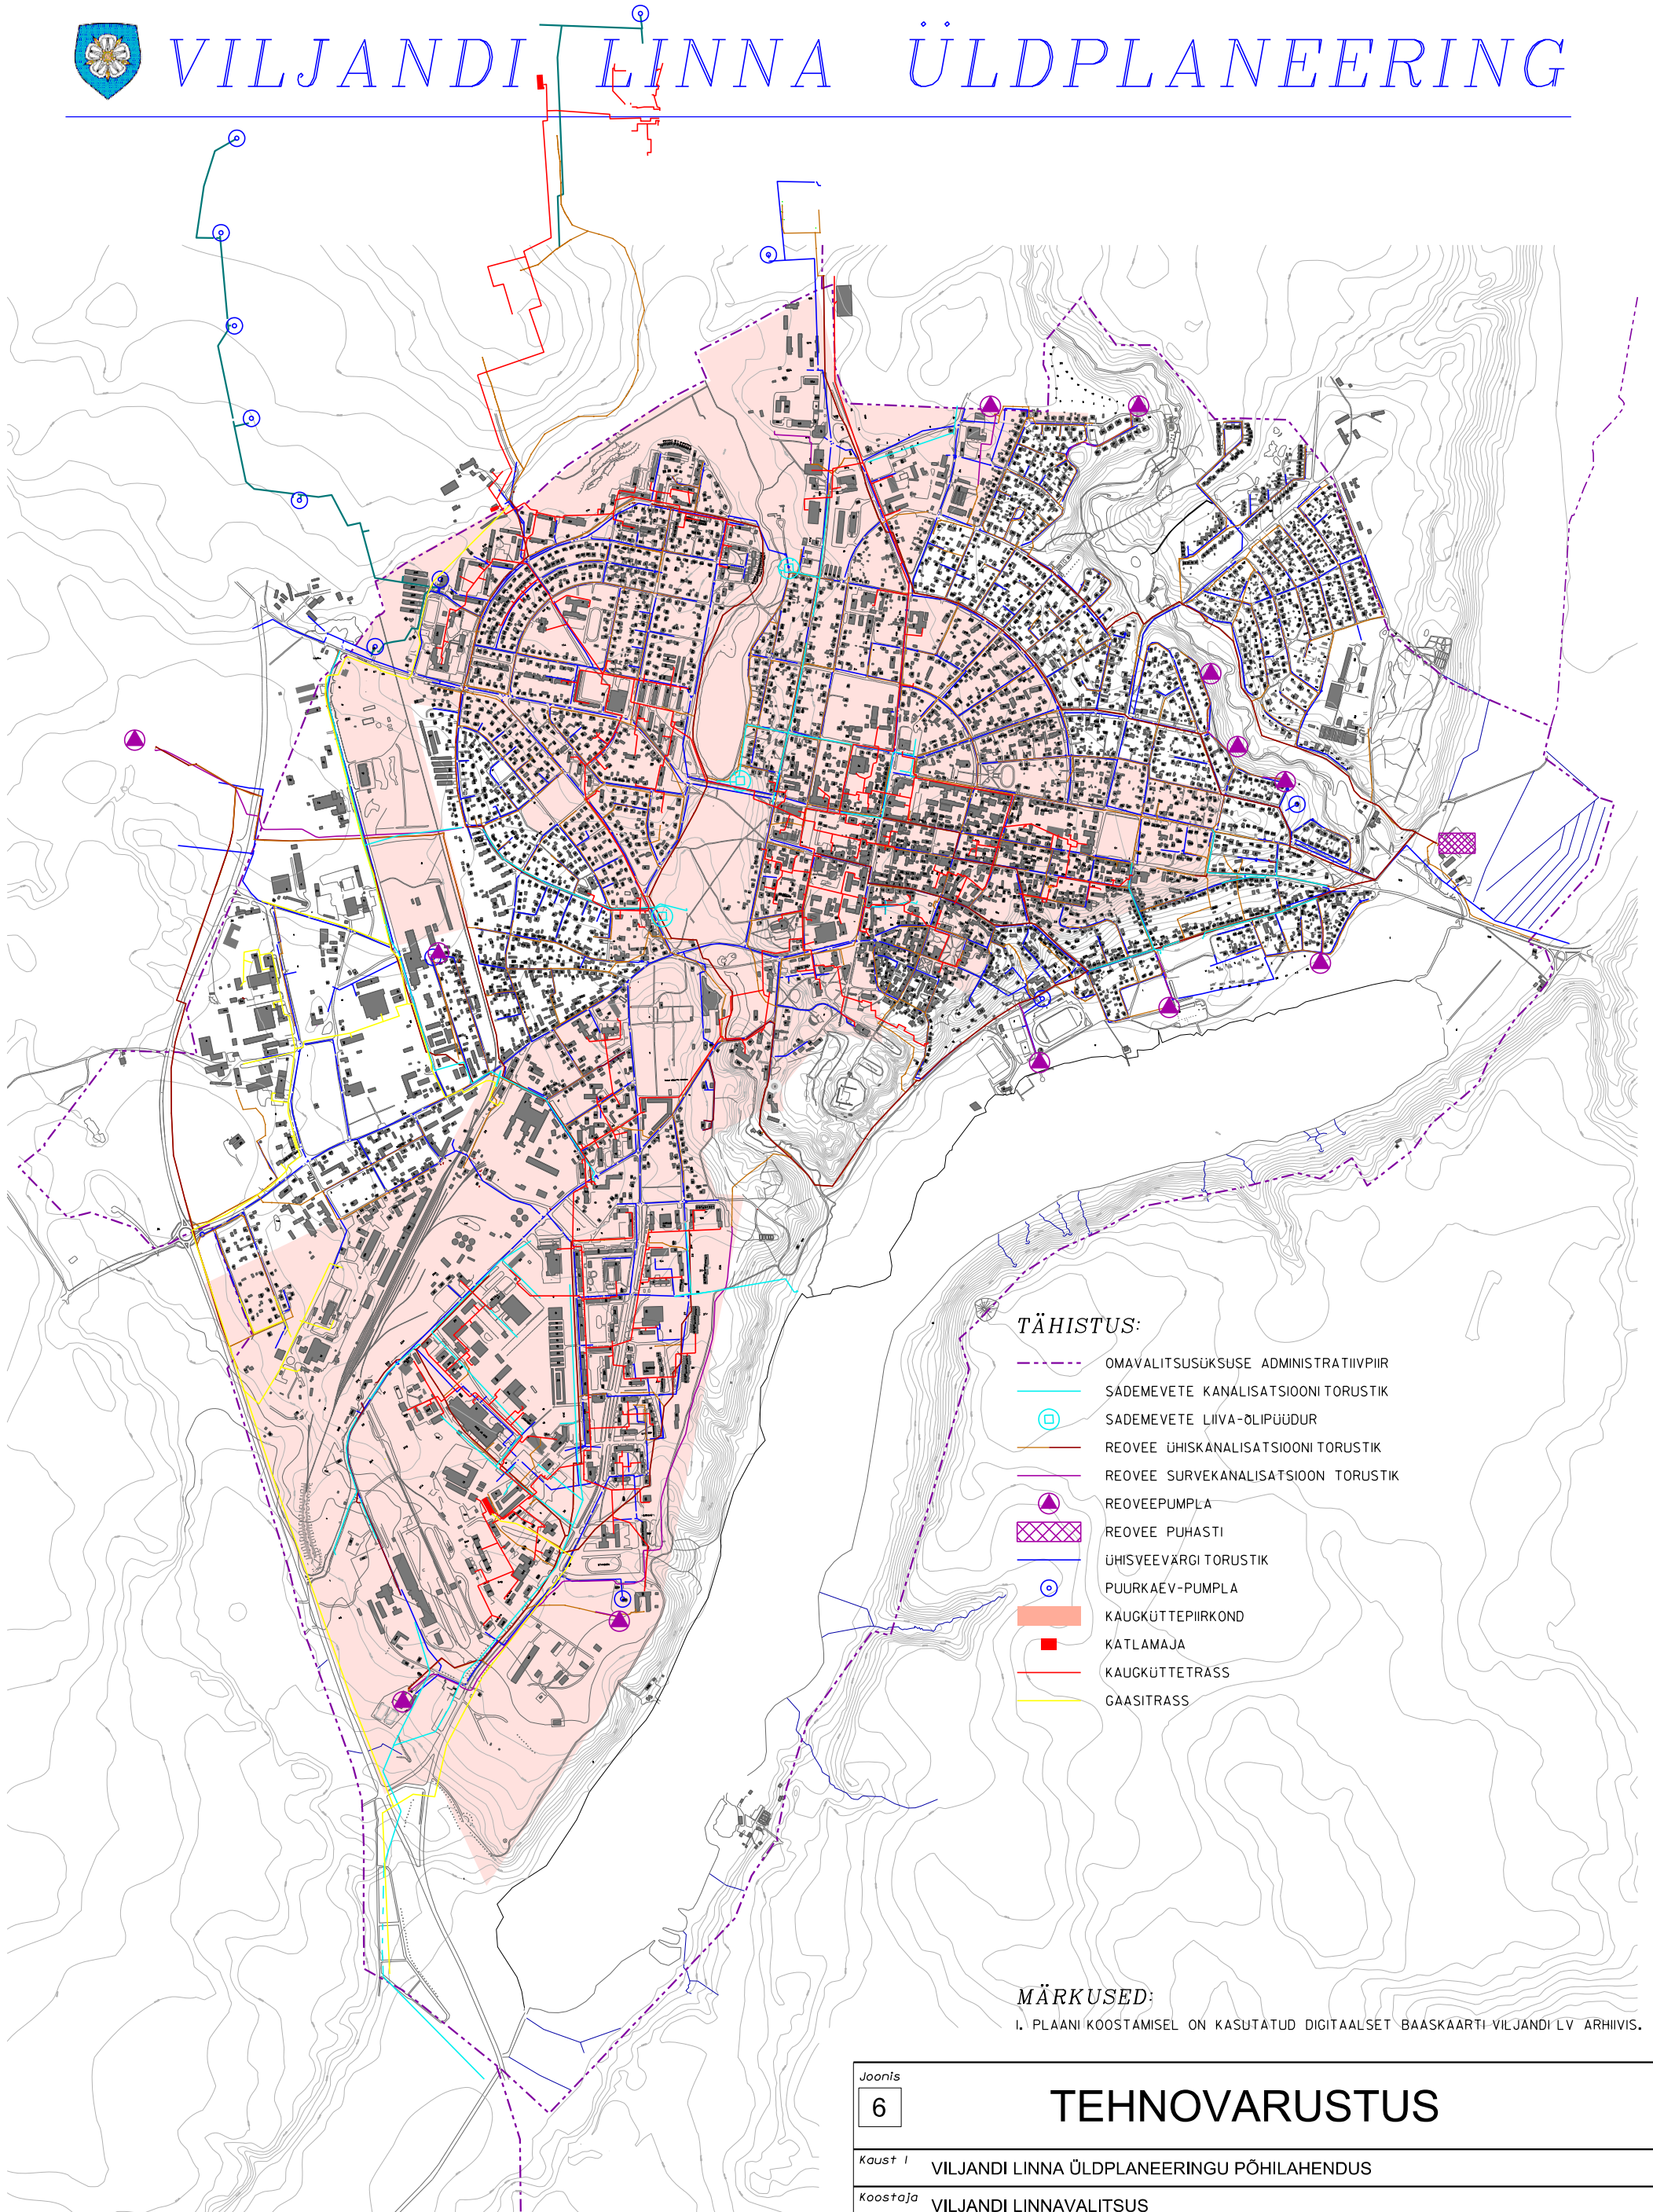

TÄHISTUS:

- OMAAVALITSUSÜKSUSE ADMINISTRATIIVPIIR
- SADEMEVETE KANALISATSIOONI TORUSTIK
- SADEMEVETE LIIVA-ÕLIPÜÜDUR
- REOVEE ÜHISKANALISATSIOONI TORUSTIK
- REOVEE SURVEKANALISATSIOONI TORUSTIK
- REOVEEPUMPLA
- REOVEE PUHASTI
- ÜHISVEEVÄRGI TORUSTIK
- PUURKAEV-PUMPLA
- KÄUGKÜTTEPIIRKOND
- KÄTLAMAJA
- KÄUGKÜTTETRASS
- GAASITRASS

MÄRKUSED:

I. PLAANI KOOSTAMISEL ON KASUTATUD DIGITAALSET BAASKAARTI-VILJANDI LV ARHIIVIS.

Joonis

6

TEHNOVARUSTUS

Kaust I VILJANDI LINNA ÜLDPLANEERINGU PÕHILAHENDUS

Koostaja VILJANDI LINNAVALITSUS

Kuupäev 05.2010

Mood 1 : 10 000