




VILJANDI LINNA ÜLDPLANEERING

INIMTEGEVUS - TEED JA LIIKLUS

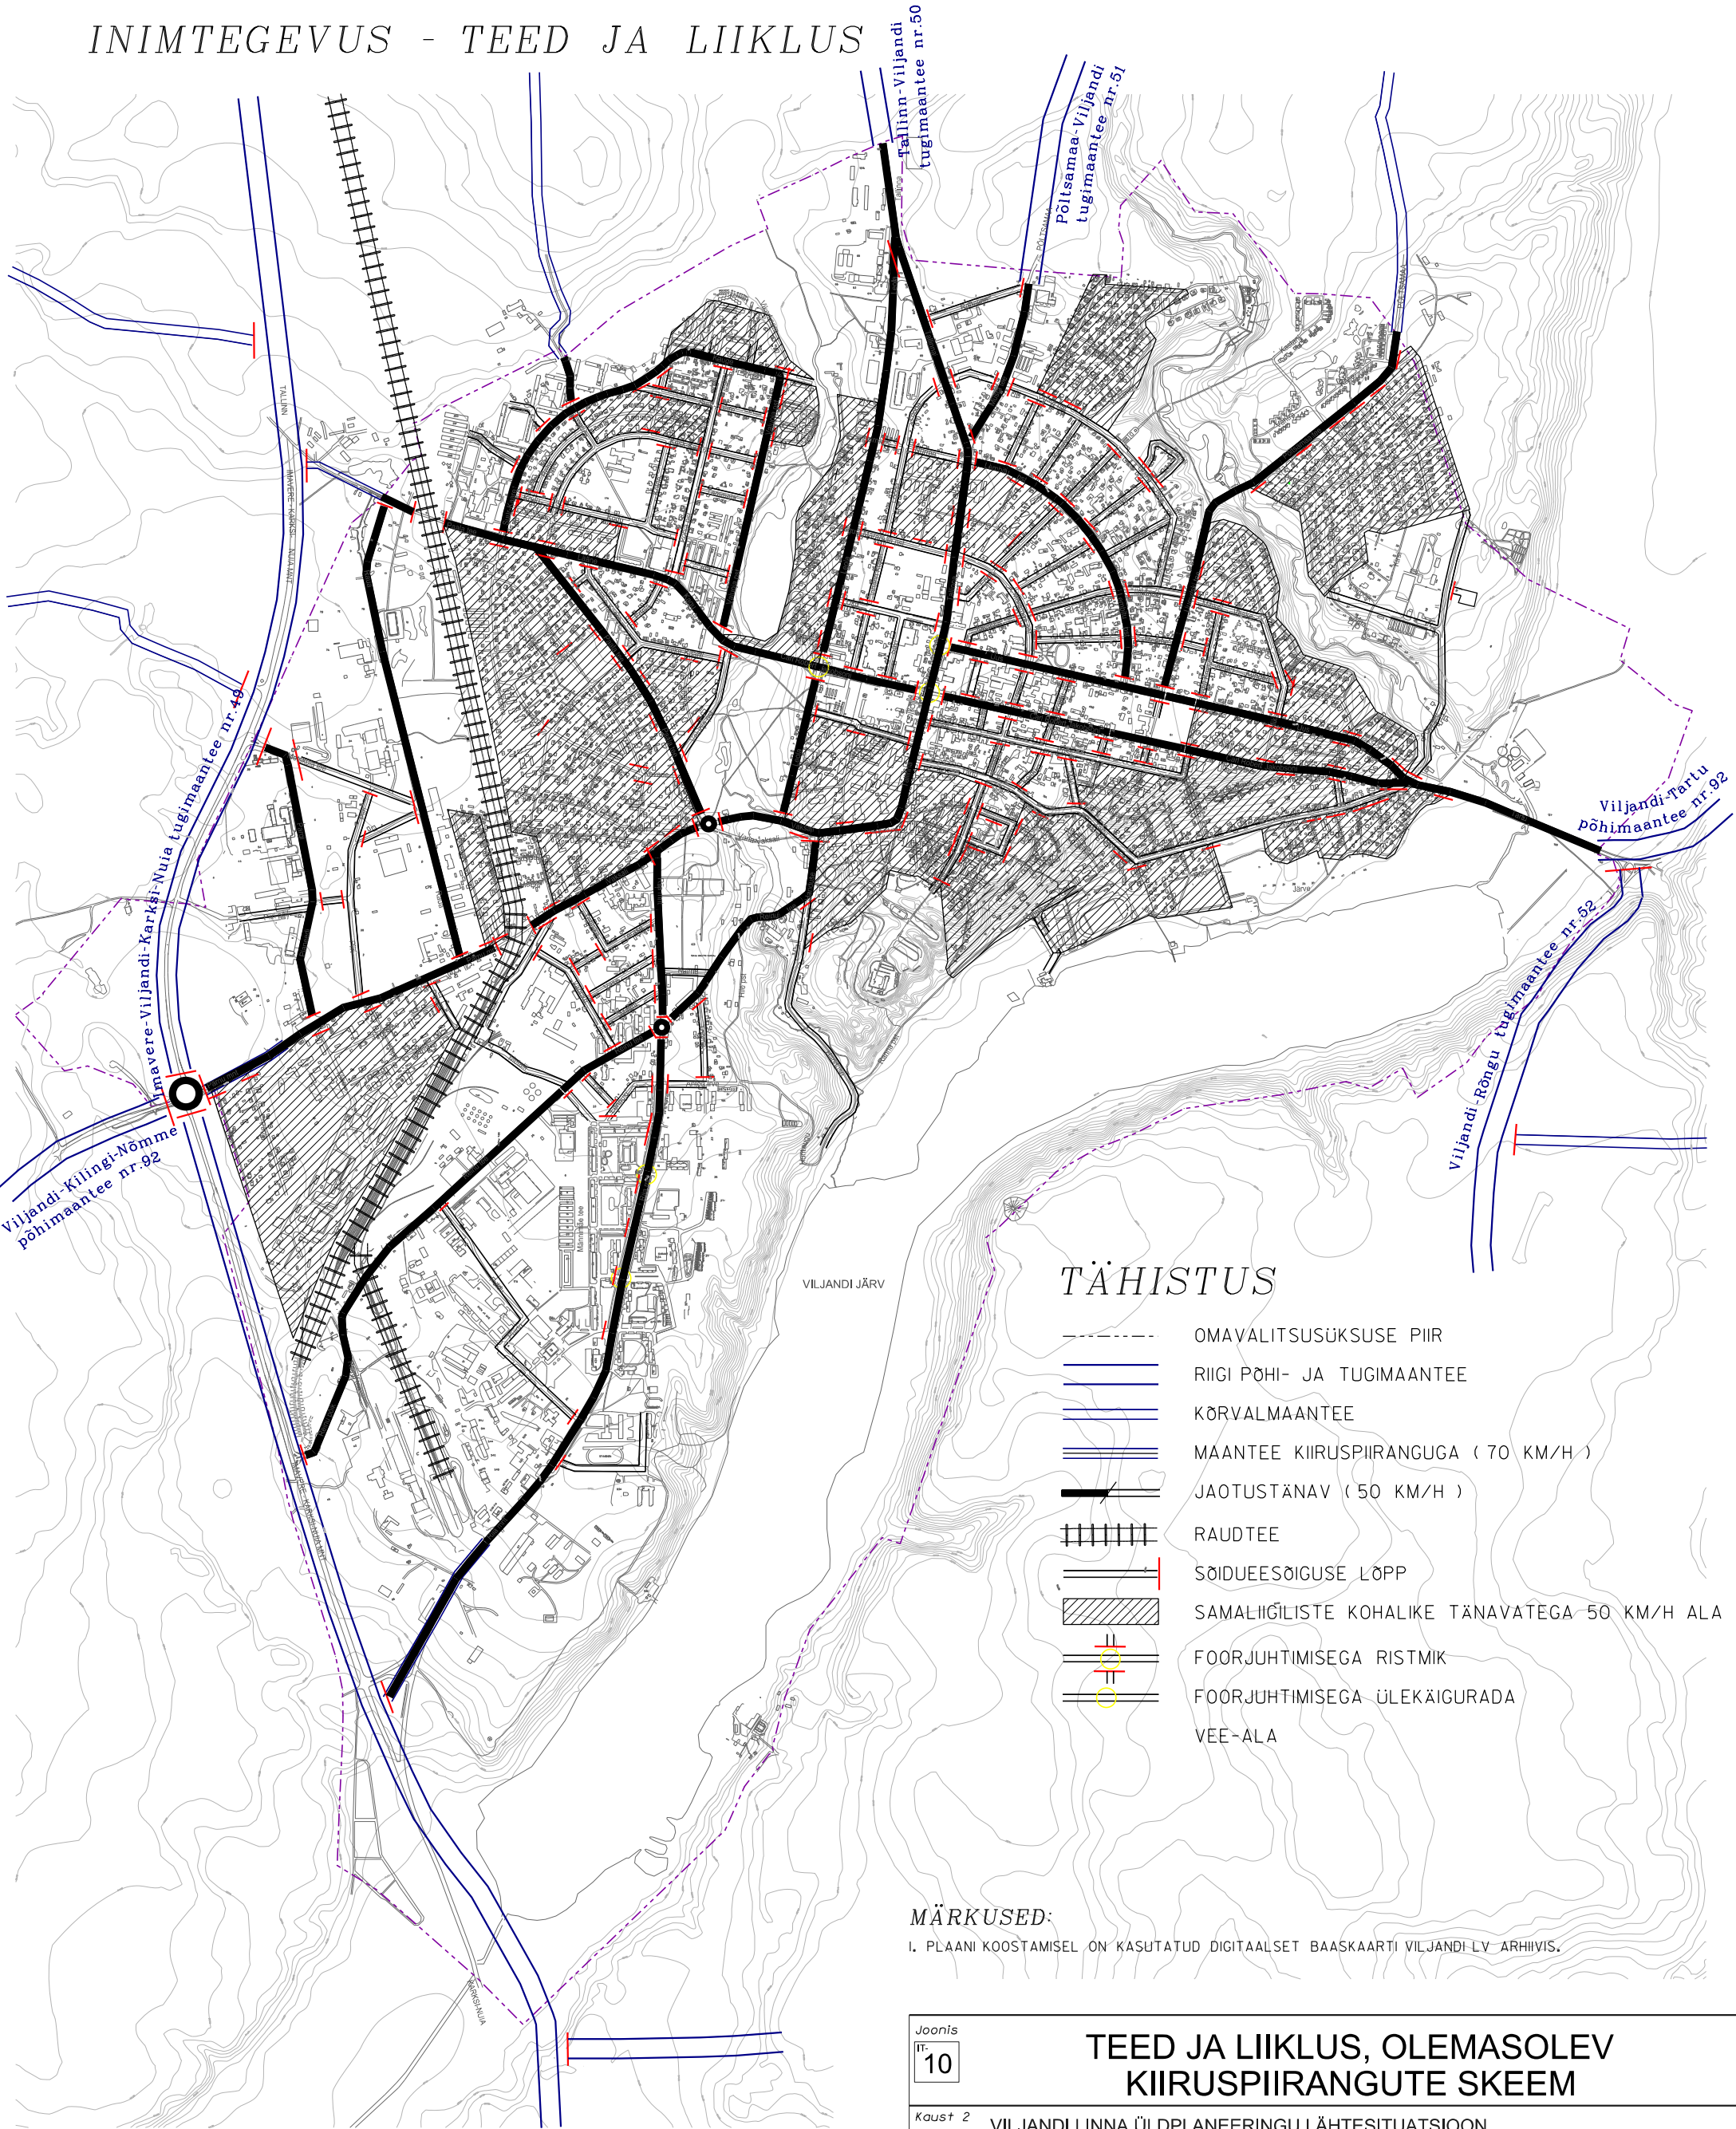

TÄHISTUS

- OMAVALITSUSÜKSUSE PIIR
- ===== RIIGI PÕHI- JA TUGIMAANTEE
- ===== KÕRVALMAANTEE
- ===== MAANTEE KIIRUSPIIRANGUGA (70 KM/H)
- ===== JAOTUSTÄNAV (50 KM/H)
- ||||| RAUDTEE
- ===== SÕIDUEESÕIGUSE LÕPP
- ===== SAMALIIGILISTE KOHALIKE TÄNAVATEGA 50 KM/H ALA
- ===== FOORJUHTIMISEGA RISTMIK
- ===== FOORJUHTIMISEGA ÜLEKÄIGURADA
- ===== VEE-ALA

MÄRKUSED:

1. PLAANI KOOSTAMISEL ON KASUTATUD DIGITAALSET BAASKAARTI VILJANDI LV ARHIIVIS.

Joonis
nr. 10

TEED JA LIIKLUS, OLEMASOLEV KIIRUSPIIRANGUTE SKEEM

Kaust 2 VILJANDI LINNA ÜLDPLANEERINGU LÄHTESITUATSIION

Koostaja VILJANDI LINNAVALITSUS

Kuupäev 05.2010

Mõõt 1 : 20 000