




VILJANDI LINNA ÜLDPLANEERING

INIMTEGEVUS - MAGISTRAALSED TEHNOVÕRGUD, KAUGKÜTE JA GAAS

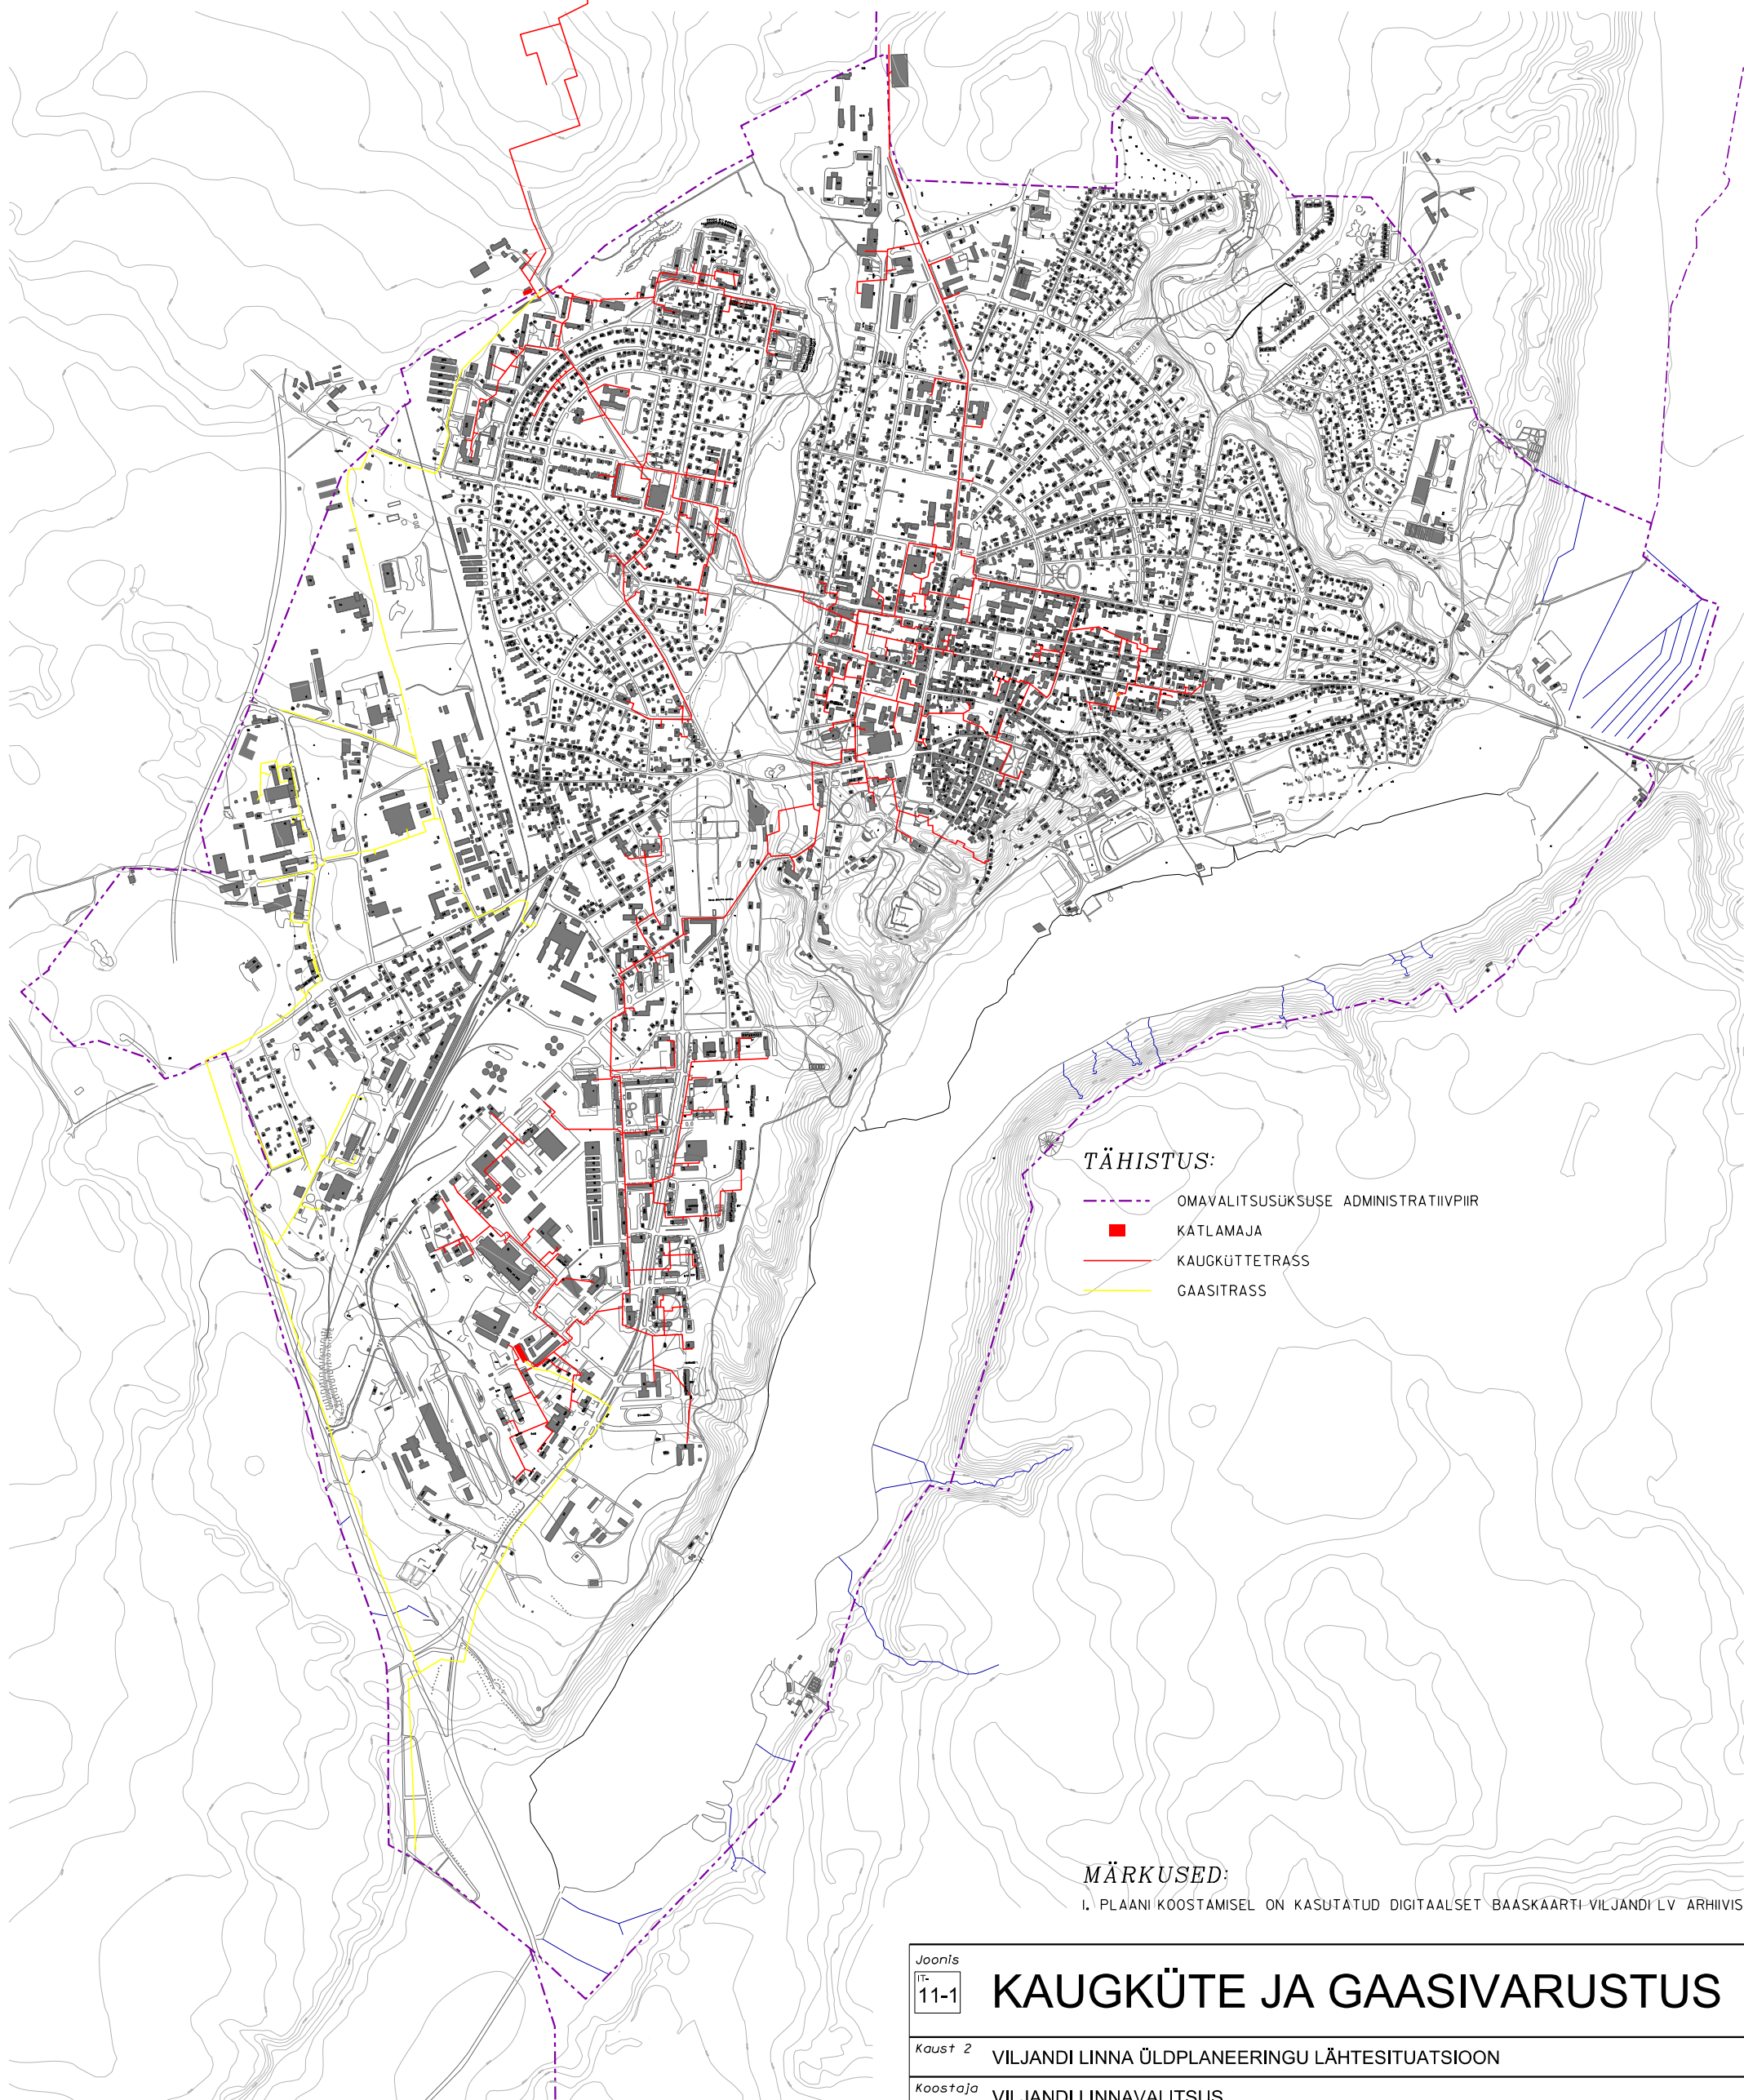

TÄHISTUS:

- OMAVALITSUSKUSE ADMINISTRATIIVPIIR
- KATLAMAJA
- KAUGKÜTETRASS
- GAASITRASS

MÄRKUSED:

I. PLAANI KOOSTAMISEL ON KASUTATUD DIGITAALSET BAASKAARTI VILJANDI LV ARHIIVIS.

Joonis
11-1

KAUGKÜTE JA GAASIVARUSTUS

Kaust 2 VILJANDI LINNA ÜLDPLANEERINGU LÄHTESITUATSIOON

Koostaja VILJANDI LINNAVALITSUS

Kuupäev 05.2010

Mõõt 1 : 20 000