




VILJANDI LINNA ÜLDPLANEERING

INIMTEGEVUS - MAGISTRAALSED TEHNOVÕRGUD, ELEKTRIVÕRK

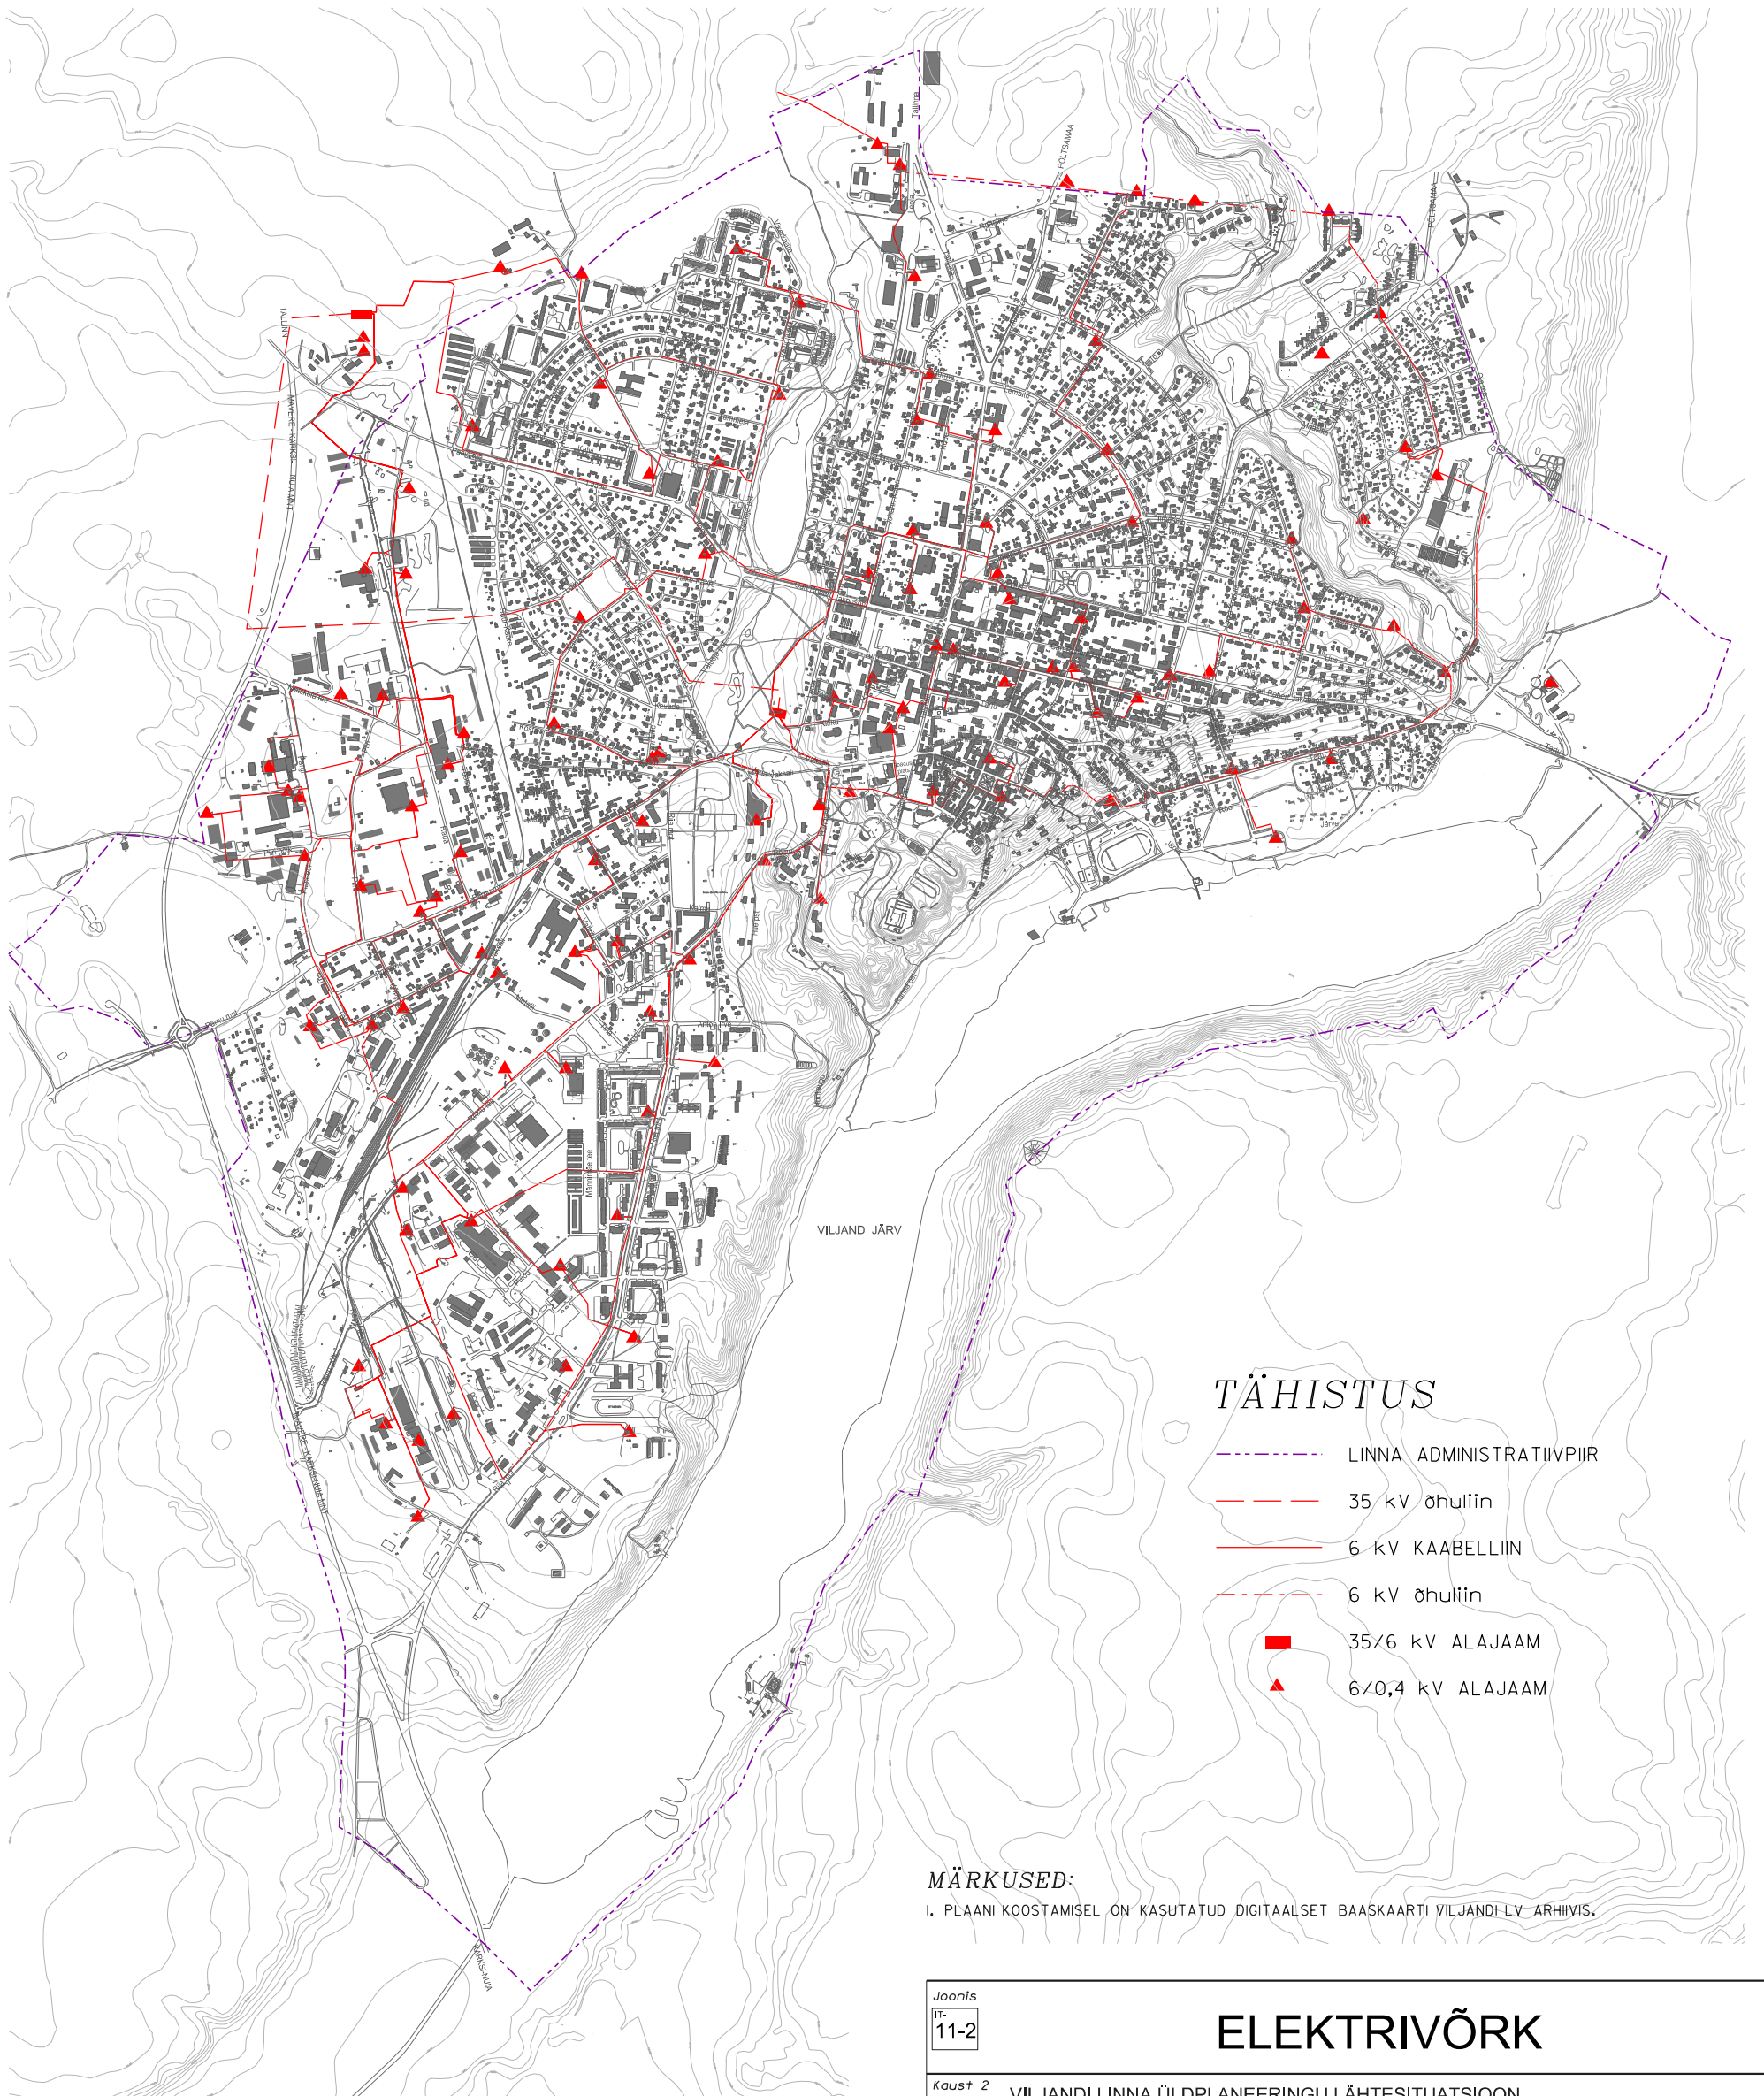

TÄHISTUS

- LINNA ADMINISTRATIIVPIIR
- 35 kV õhuliin
- 6 kV KAABELLIIN
- 6 kV õhuliin
- 35/6 kV ALAJAAM
- ▲ 6/0,4 kV ALAJAAM

MÄRKUSED:

I. PLAANI KOOSTAMISEL ON KASUTATUD DIGITAALSET BAASKAARTI VILJANDI LV ARHIIVIS.

Joonis
11-2

ELEKTRIVÕRK

Kaust 2 VILJANDI LINNA ÜLDPLANEERINGU LÄHTESITUATSIOON

Koostaja VILJANDI LINNAVALITSUS

Kuupäev 05.2010

Mõõt 1 : 20 000