




VILJANDI LINNA ÜLDPLANEERING

INIMTEGEVUS - MAGISTRAALSED TEHNOVÕRGUD, SIDEVÕRK

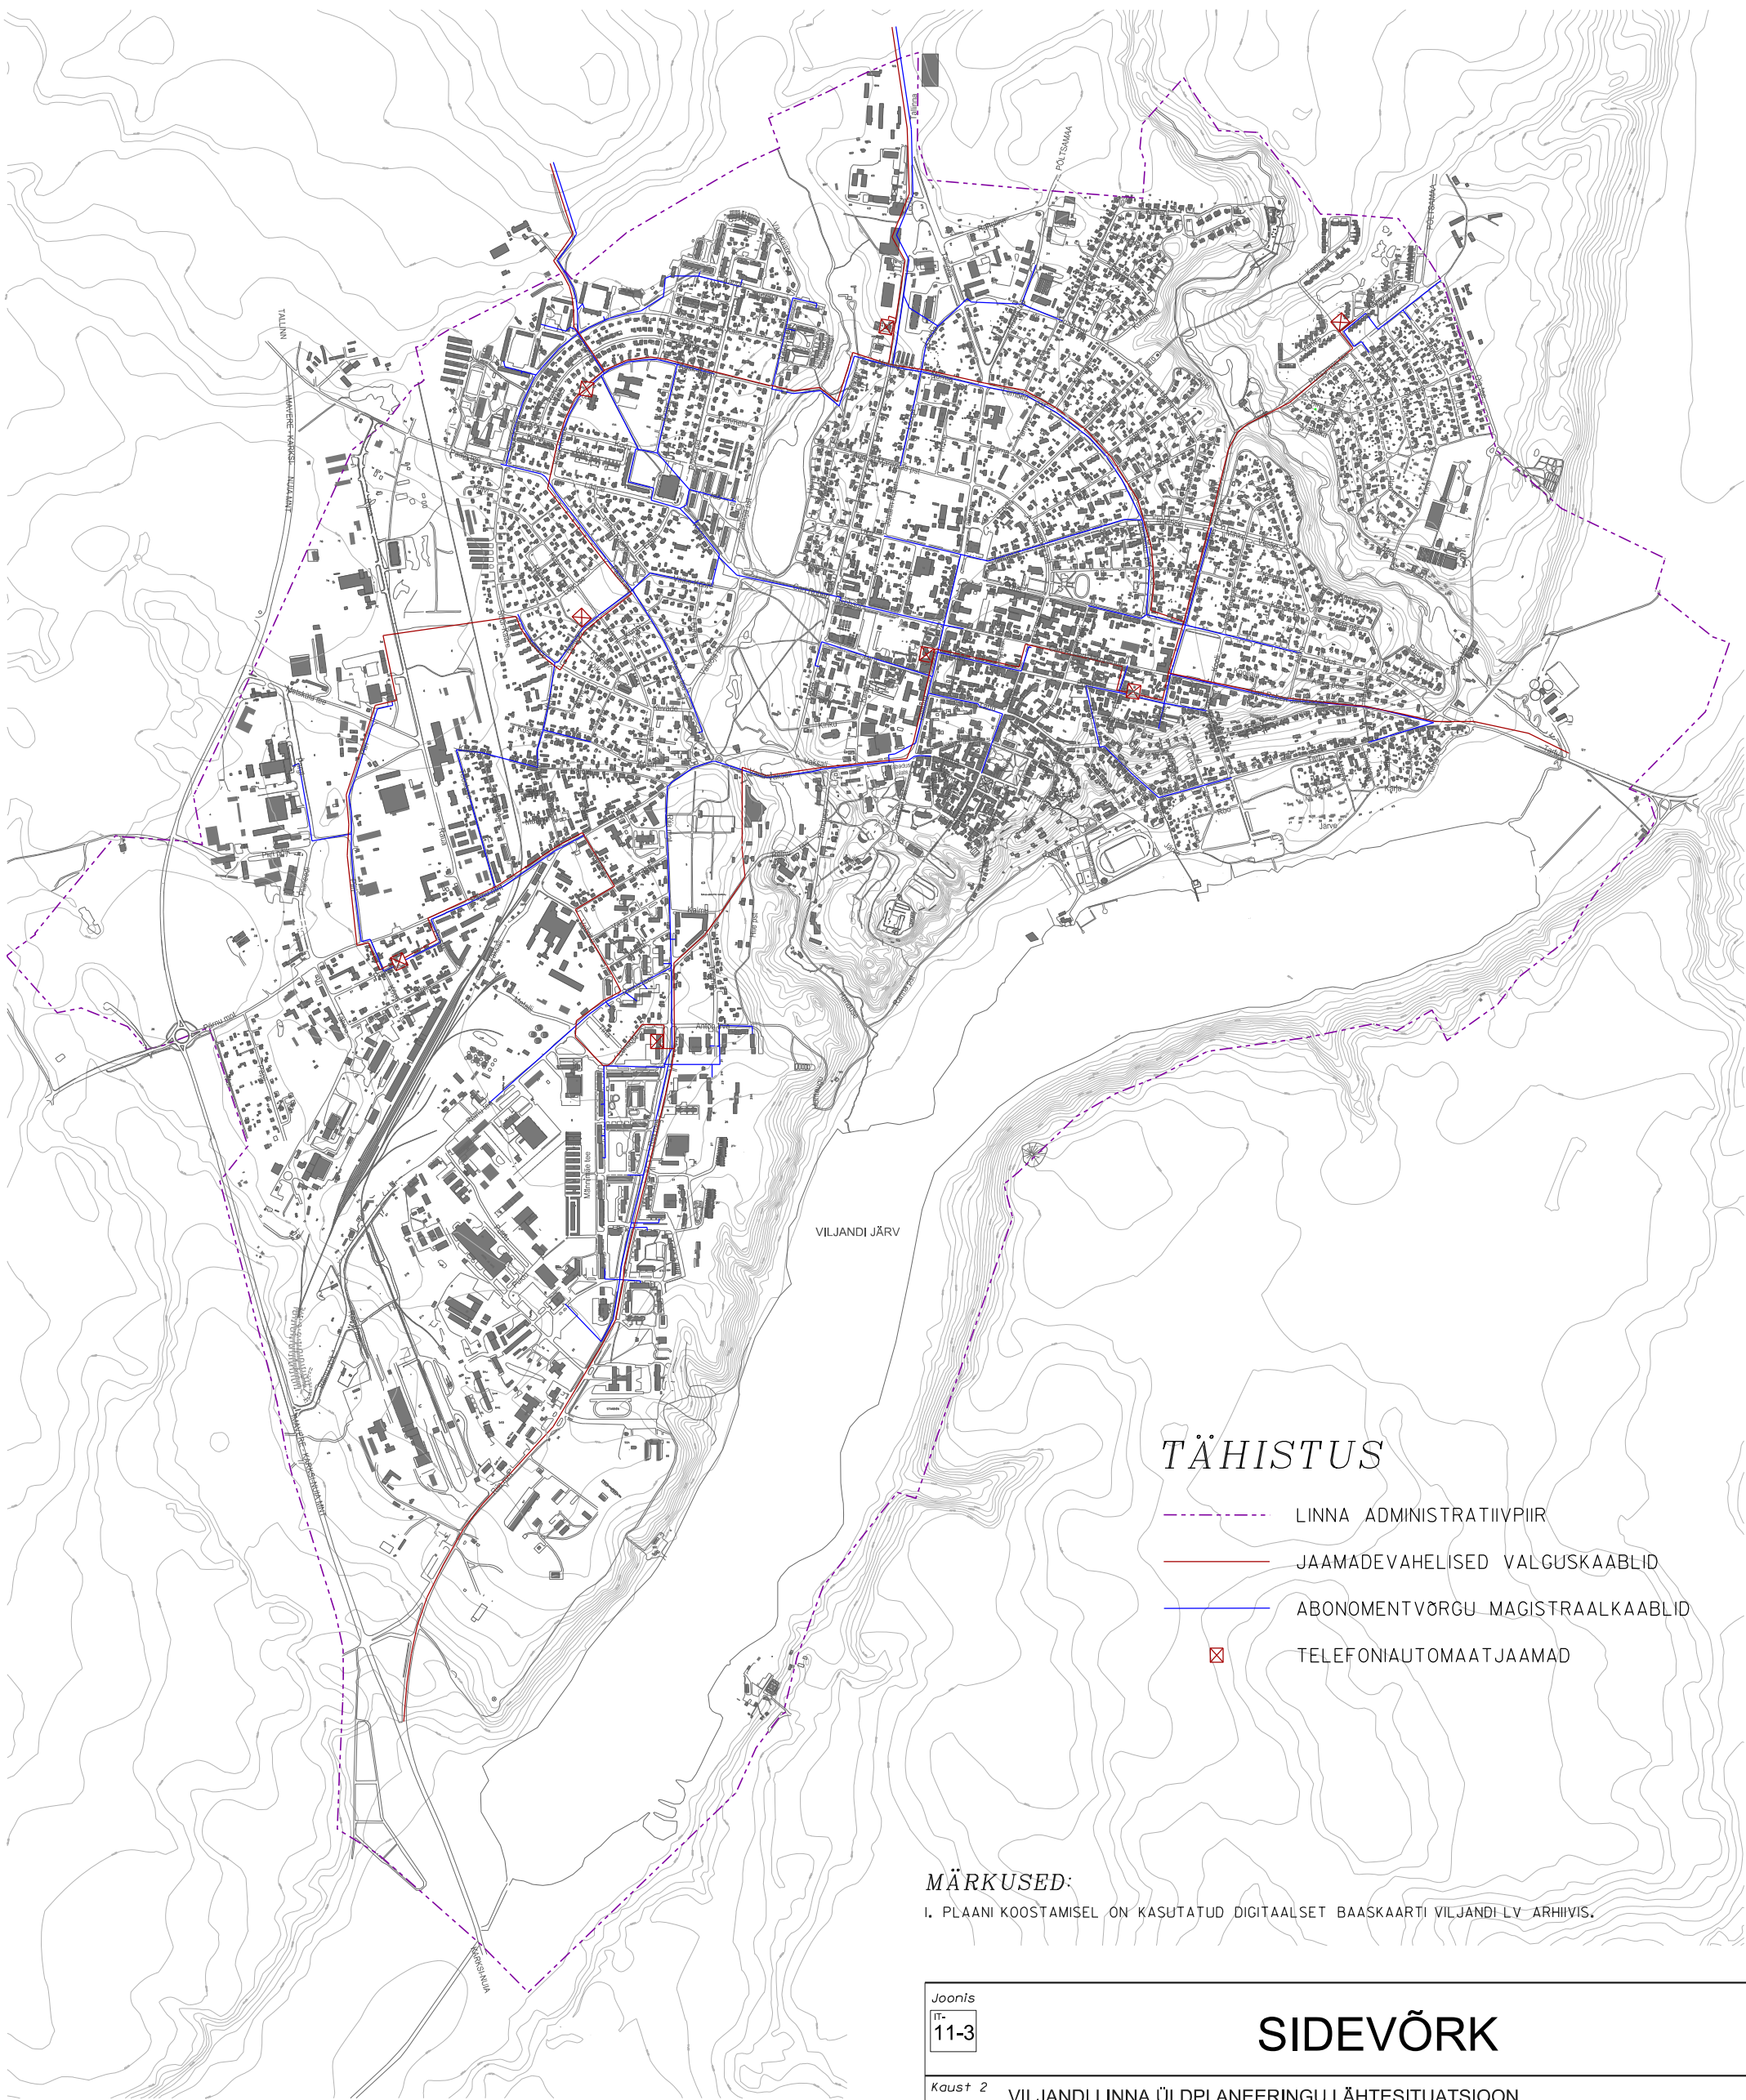

TÄHISTUS

- LINNA ADMINISTRATIIVPIIR
- JAAMADEVAHELISED VALGUSKAABLID
- ABONOMENTVÕRGU MAGISTRAALKAABLID
- ☒ TELEFONIAUTOMAATJAAMAD

MÄRKUSED:

I. PLAANI KOOSTAMISEL ON KASUTATUD DIGITAALSET BAASKAARTI VILJANDI LV ARHIIVIS.

Joonis
11-3

SIDEVÕRK

Kaust 2 VILJANDI LINNA ÜLDPLANEERINGU LÄHTESITUATSIOON

Koostaja VILJANDI LINNAVALITSUS

Kuupäev 05.2010

Mõõt 1 : 20 000