




VILJANDI LINNA ÜLDPLANEERING

INIMTEGEVUS - MAGISTRAALSED TEHNOVÕRGUD, KANALISATSIOON

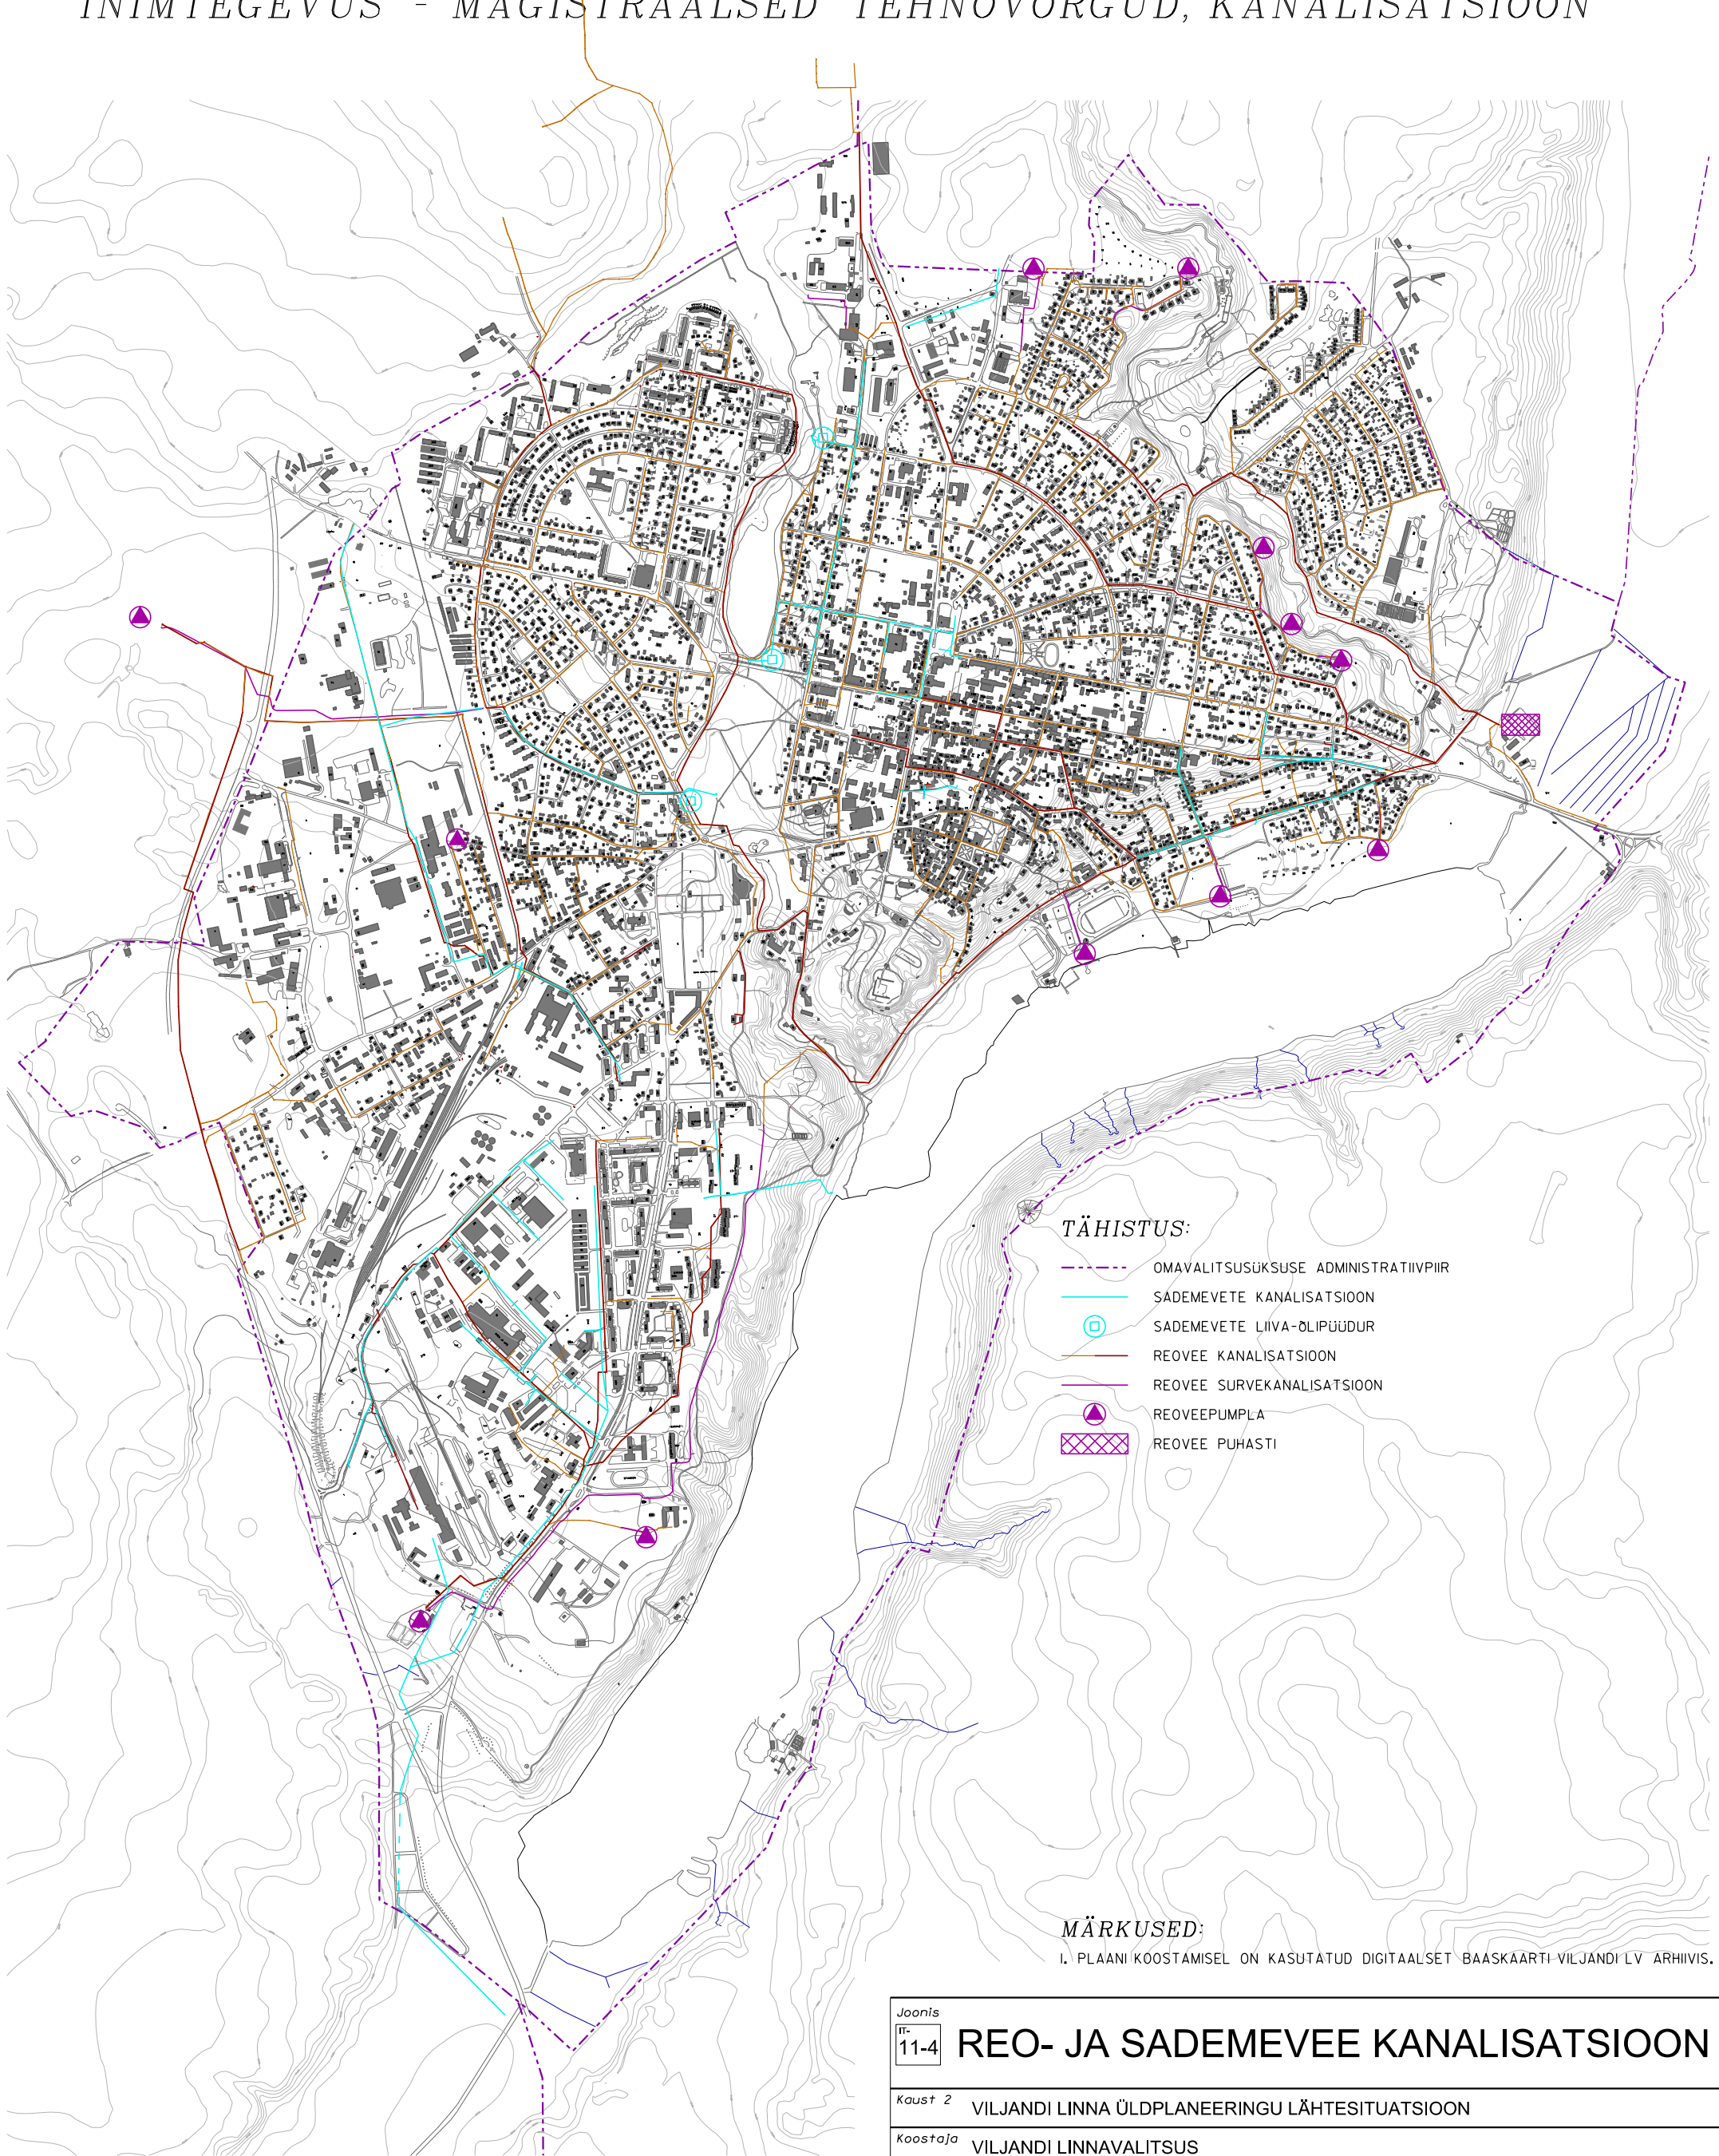

TÄHISTUS:

- OMAVALITSUSKUSE ADMINISTRATIIVPIIR
- SADEMEVEE KANALISATSIOON
- SADEMEVEE LIIVA-ÕLIPÜÜDUR
- REOVEE KANALISATSIOON
- REOVEE SURVEKANALISATSIOON
- REOVEEPUMPLA
- REOVEE PUHASTI

MÄRKUSED:

I. PLAANI KOOSTAMISEL ON KASUTATUD DIGITAALSET BAASKAARTI VILJANDI LV ARHIIVIS.

Joonis
11-4

REO- JA SADEMEVEE KANALISATSIOON

Kaust 2 VILJANDI LINNA ÜLDPLANEERINGU LÄHTESITUATSIOON

Koostaja VILJANDI LINNAVALITSUS

Kuupäev 05.2010

Mõõt 1 : 20 000