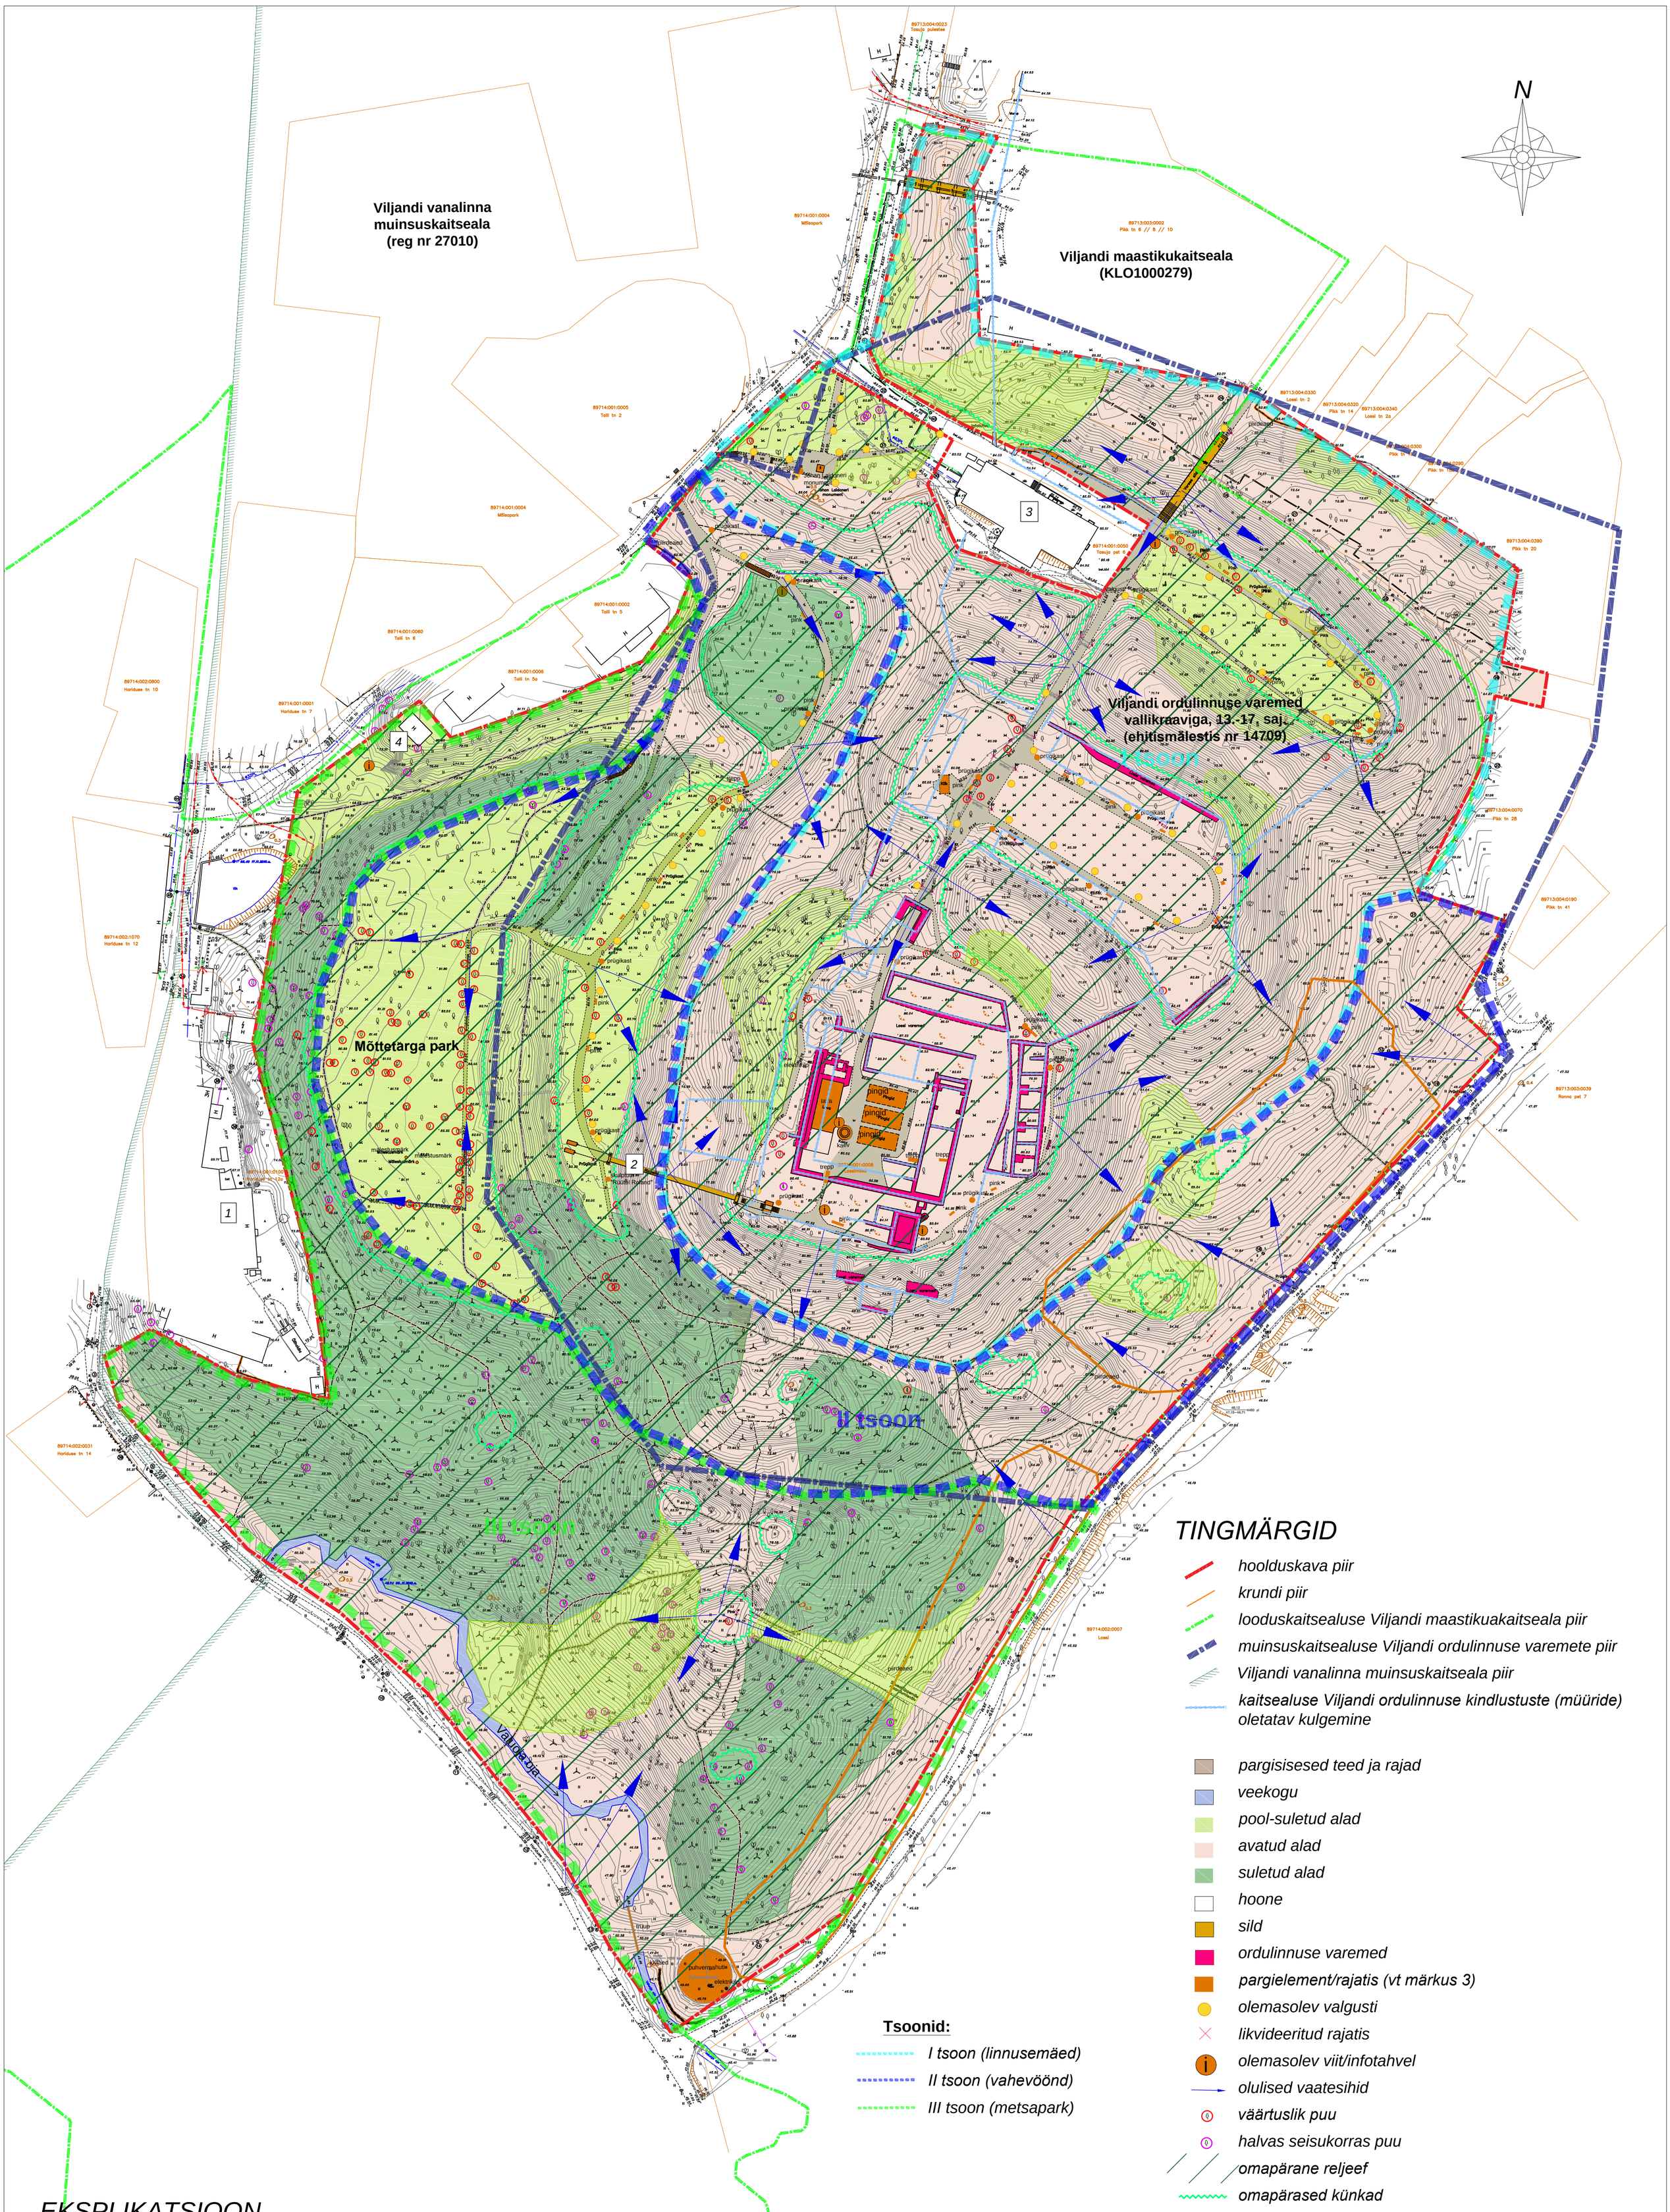

TINGMÄRGID

- hoolduskava piir
- krundi piir
- looduskaitsealuse Viljandi maastikuakaitseala piir
- muinsuskaitsealuse Viljandi ordulinnuse varemete piir
- Viljandi vanalinna muinsuskaitseala piir
- kaitsealuse Viljandi ordulinnuse kindlustuste (müüride) oletatav kulgemine
- pargisisesed teed ja rajad
- veekogu
- pool-suletud alad
- avatud alad
- suletud alad
- hoone
- sild
- ordulinnuse varemed
- pargielement/rajatis (vt märkus 3)
- olemasolev valgusti
- likvideeritud rajatis
- olemasolev viit/infotahvel
- olulised vaatesihid
- väärtuslik puu
- halvas seisukorras puu
- omapärane reljeef
- omapärased künkad

Tsoonid:

- I tsoon (linnusemäed)
- II tsoon (vahevöönd)
- III tsoon (metsapark)

EKSPLIKATSIOON

1 - Viljandi lennukitehase hoone, 20. saj. I pool (ehitismälestise reg nr 14723)
2 - Viljandi linnusepargi rippsild, 19-20. saj. (ehitismälestise reg nr 14710)
3 - Viljandi mõisa ait, 19. saj. (ehitismälestise reg nr 14725)
4 - Viljandi lossimägede paljand

Märkused:
1. Geodeetilise alusplaani mõõdistas Reib OÜ (töö nr TT-2797) mõõtkavas 1:500.
2. Plaanile märgitud alad on skemaatilised ja orienteeruva suurusega.
3. Geoaluselt puuduvate rajatiste asukohad on võetud Arhitektuuribüroo Järve & Tuulik OÜ 24.04.2011 koostatud projektist.

Maastikuarhitektuuri Büroo OÜ			Töö nimetus:	Viljandi Lossipargi hoolduskava (2022-2031)	
Kontaktid:	Postiaadress Lai 1-4, 51005 Tartu		Objekti aadress:	Viljandi Lossipark, Viljandi linn, Viljandi maakond	
Tegevusluba:	MTR EP 10767406, VS 264/2006-E				
Vastutav maastikuarhitekt:	Valdeko Lukken		Plaani nimetus:	Olemasolev olukord	
Maastikuarhitekt:	Kreeta Sipelgas		Töö nr:	06HK2021	Mõõtkava: 1:1000
Maastikuarhitekt:	Laura Andla		Kuupäev:	12.11.2021	Plaani nr: 2