


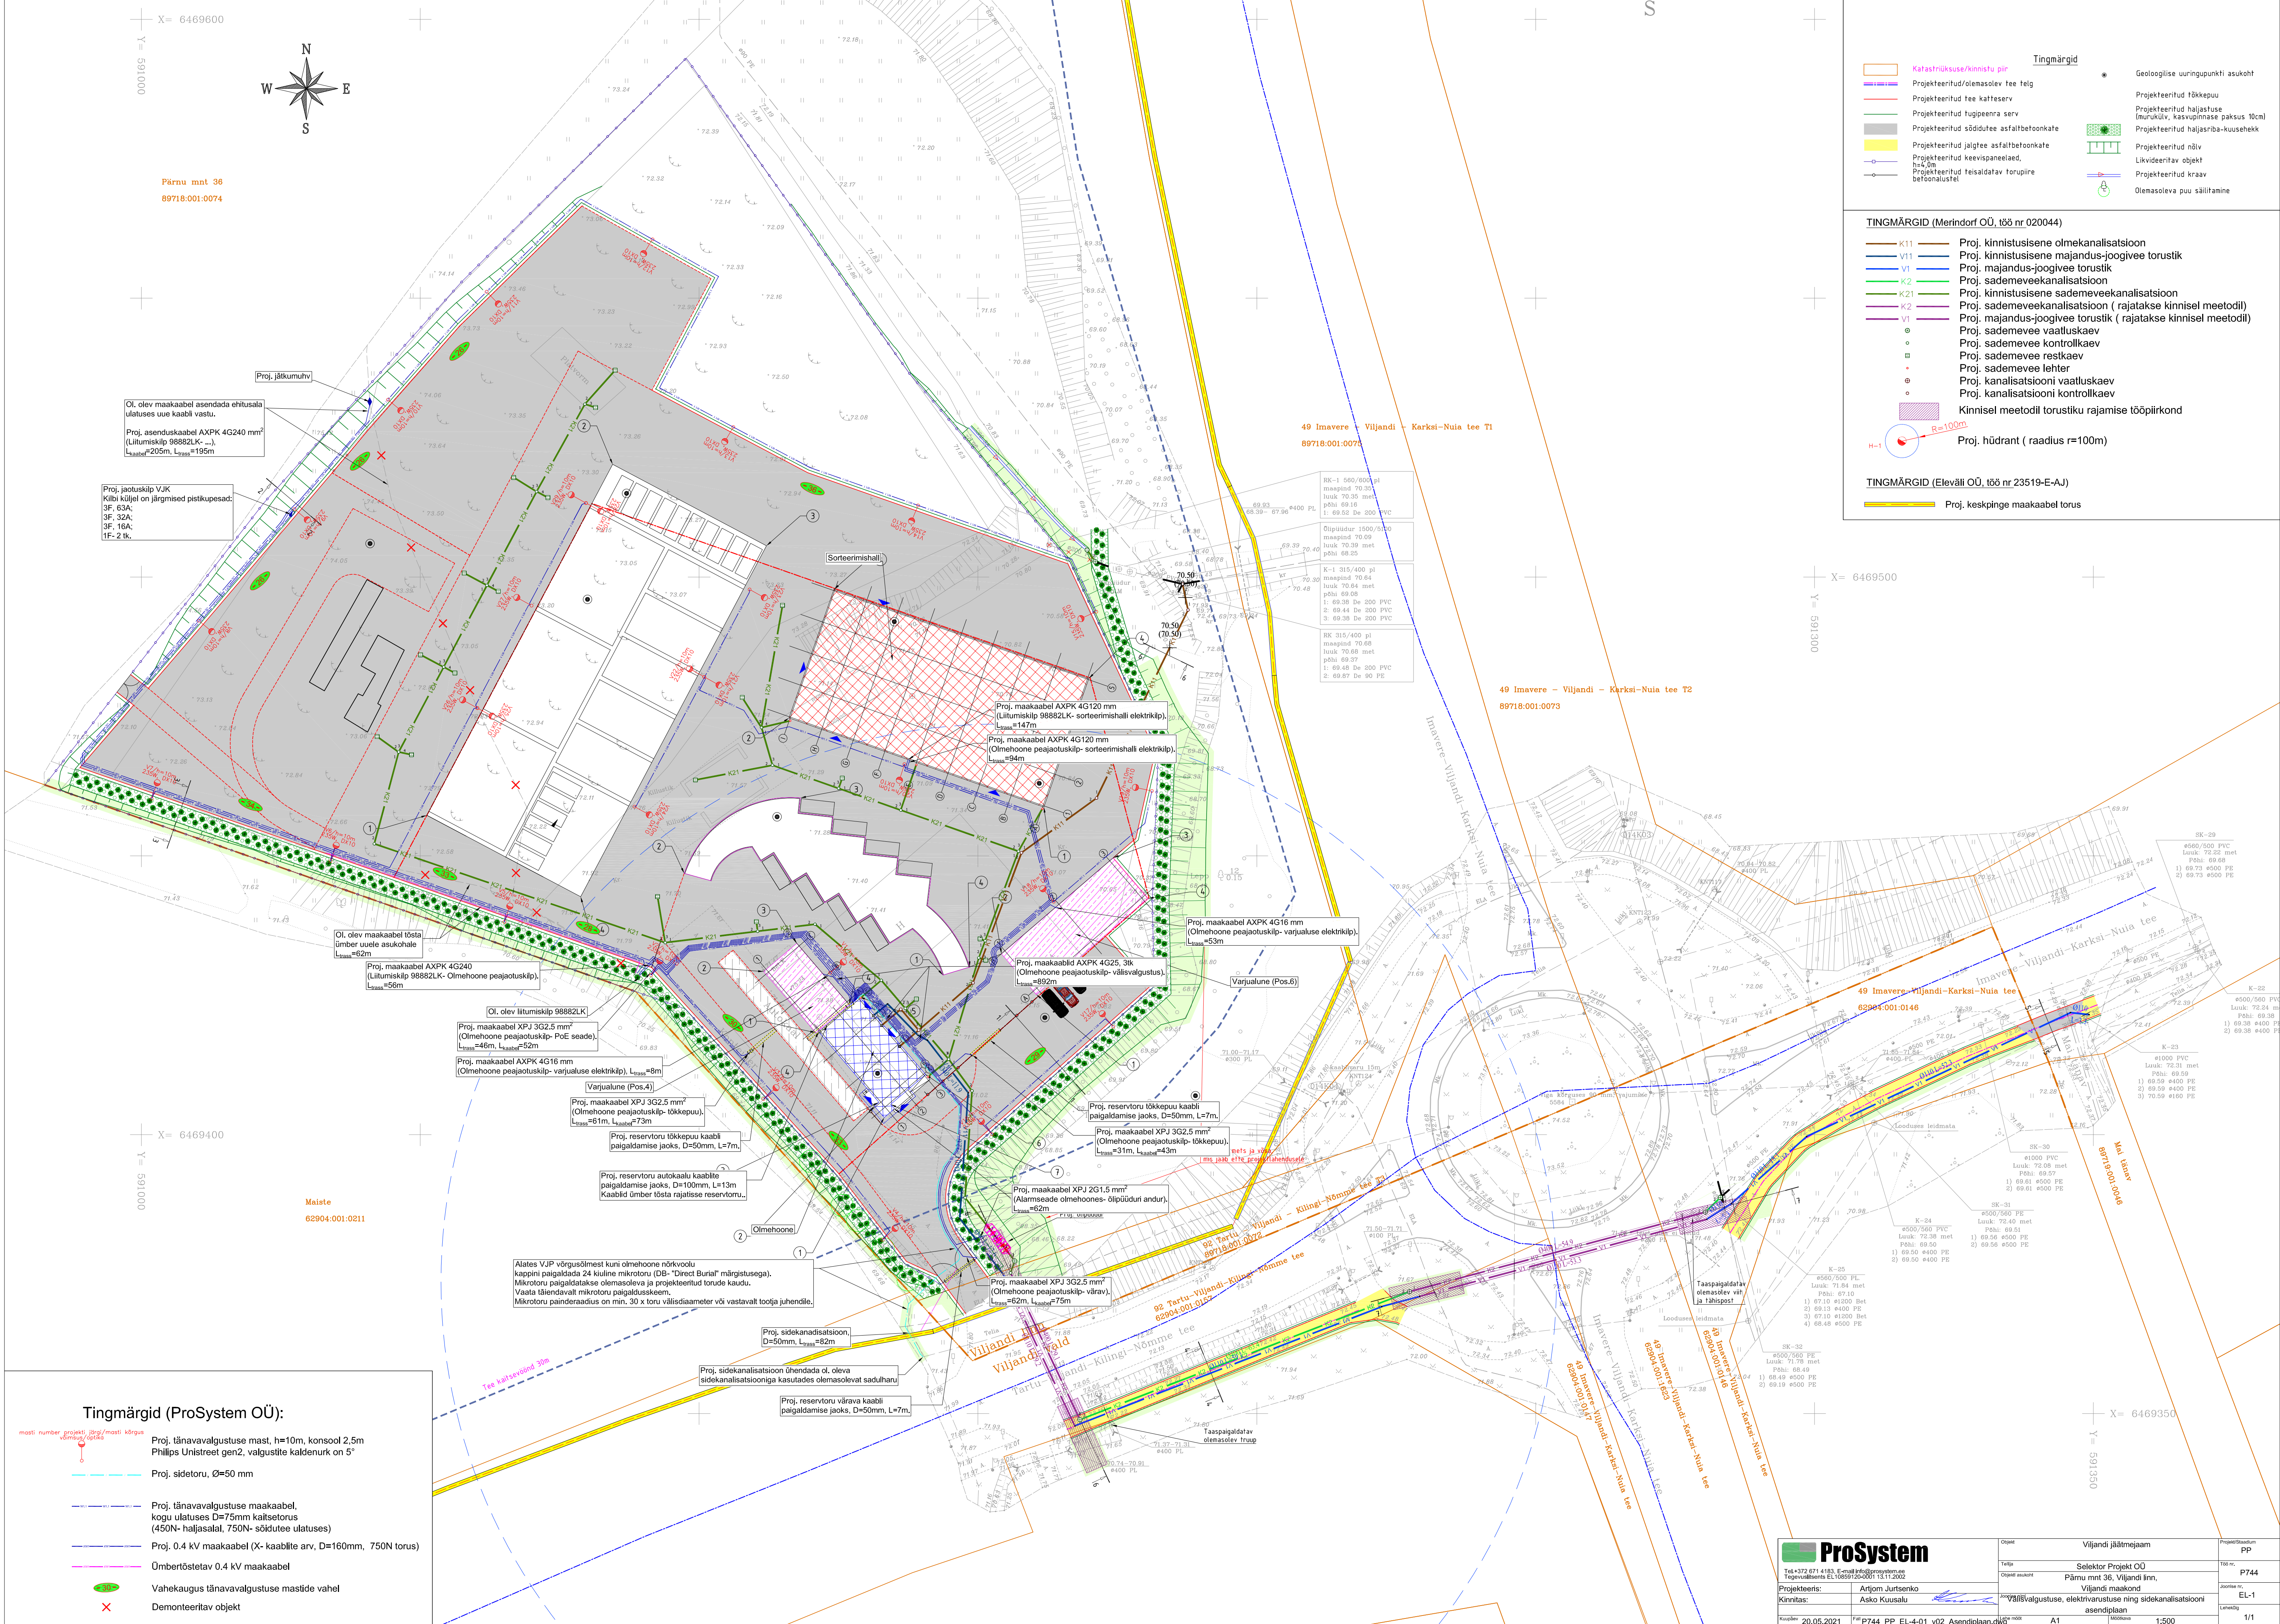

- TINGMÄRGID**
- Katastrirükkuse/kinnistu piir
 - Projekteeritud/olemasolev tee telg
 - Projekteeritud tee kaitseserv
 - Projekteeritud tuupipeenra serv
 - Projekteeritud sõidutee asfaltbetoonkate
 - Projekteeritud jalgrataste asfaltbetoonkate
 - Projekteeritud keevipaneelalaud, h=4,0m
 - Projekteeritud teiseldatast torupire
 - Projekteeritud betoonalustel
- TINGMÄRGID**
- Geoloogilise uuringupunkti asukoht
 - Projekteeritud tšakkepuu
 - Projekteeritud haljastuse (murukülv, kasvupinnase paksus 10cm)
 - Projekteeritud haljasriba-kuusehekk
 - Projekteeritud nõlv
 - Likvideeritav objekt
 - Projekteeritud kraav
 - Olemasoleva puu säilitamine

- TINGMÄRGID (Merindorf OÜ, töö nr 020044)**
- K11 Proj. kinnistuisene olmekanaliseatsioon
 - V11 Proj. kinnistuisene majandus-joogivee torustik
 - V1 Proj. majandus-joogivee torustik
 - K2 Proj. sademeveekanalisatsioon
 - K21 Proj. kinnistuisene sademeveekanalisatsioon
 - K2 Proj. sademeveekanalisatsioon (rajatakse kinnisel meetodil)
 - V1 Proj. majandus-joogivee torustik (rajatakse kinnisel meetodil)
 - Proj. sademevee vaatluskaev
 - Proj. sademevee kontrollkaev
 - Proj. sademevee restkaev
 - Proj. sademevee lehter
 - Proj. kanalisatsiooni vaatluskaev
 - Proj. kanalisatsiooni kontrollkaev
 - Kinnisel meetodil torustiku rajamise tööpiirkond
- Proj. hüdrant (raadius r=100m)

- TINGMÄRGID (Eleväli OÜ, töö nr 23519-E-AJ)**
- Proj. keskpinge maakaabel torus

- TINGMÄRGID (ProSystem OÜ):**
- Proj. tänavavalgustuse mast, h=10m, konsol 2,5m Philips Unistreet gen2, valgustite kaldenurk on 5°
 - Proj. sidetoru, Ø=50 mm
 - Proj. tänavavalgustuse maakaabel, kogu ulatuses D=75mm kaitseserv (450N-haljasalal, 750N- sõidutee ulatuses)
 - Proj. 0,4 kV maakaabel (X- kaablitte arv, D=160mm, 750N torus)
 - Ümbertõstetav 0,4 kV maakaabel
 - Vahekaugus tänavavalgustuse mastide vahel
 - Demonteeritav objekt